



Obec Kunžak

náměstí Komenského 74, 378 62 Kunžak

IČO: 00246964

DIČ: CZ00246964

tel:384399101,fax384399190 e-mail: obec@kunzak.cz

Vyřizuje:D.Kudrnová
vyvěšeno: 30.11.2017
sejmuto:

V Kunžaku 30.11.2017
vyvěšeno na el.úřední desce: 30.11.2017
sejmuto z el.úřední desky:

Oznámení záměru prodeje pozemku v obci Kunžak, k. ú. M o s t y

Obec Kunžak na základě § 39 odst. 1 zákona č.128/2000 Sb. o obcích (obecní zřízení)v platném znění oznamuje svůj záměr v obci Kunžak, k.ú.Mosty

p r o d a t

za kupní cenu **4 114,- Kč včetně DPH**

parcelu označenou v GP č. 462-250/2017 Geodetické kanceláře Hoška-Komárek,Jindřichův Hradec, jako parcela číslo **759/23 ostat.pl.ostat.komunikace**
o výměře 34 m² k majetkoprávnímu vypořádání pozemku tvořícího funkční celek k domu čp. 38 v Mostech.

Kupující uhradí kupní cenu, náklady spojené s vyhotovením znaleckého posudku ve výši 465,-Kč ,daň z nabytí nemovitých věcí a kolek za vklad do katastru nemovitostí. Kupní smlouva bude uzavřena nejpozději do 3 měsíců od rozhodnutí o prodeji v Zastupitelstvu obce Kunžak. Kupní cena a náklady související budou uhrazeny nejpozději v den podpisu smlouvy. Pokud nebude smlouva uzavřena v tomto termínu nebo nebude uhrazena kupní cena a náklady související, bude záležitost vrácena do Zastupitelstva obce Kunžak.

Nabídky a připomínky k tomuto záměru je možno doručit nejpozději v pondělí dne 18. prosince 2017 do 15.00 hod. na adresu: Obec Kunžak, náměstí Komenského 74, 378 62 Kunžak. Obec Kunžak si vyhrazuje právo přijmout či nepřijmout kteroukoliv z došlých nabídek.

Ing.Vladimír Šamal
starosta

OBEC KUNŽAK

náměstí Komenského 74

378 62 KUNŽAK

IČ: 00246964 DIČ: CZ00246964

Tel: 384 399 101




VÝKAZ DOSAVADNÍHO A NOVÉHO STAVU ÚDAJŮ KATASTRU NEMOVITOSTÍ

Dosavadní stav				Nový stav											
Označení pozemku parc. číslem	Výměra parcely		Druh pozemku Způsob využití	Označení pozemku parc. číslem	Výměra parcely		Druh pozemku Způsob využití	Typ stavby Způsob využití	Způs. určení výměr	Porovnání se stavem evidence právních vztahů					
	ha	m ²			ha	m ²				Díl přechází z pozemku označeného v katastru nemovitostí	dřívější poz. evidenci	Číslo listu vlastnictví	Výměra dílu		Označení dílu
		ha	m ²			ha	m ²			ha	m ²				
759/1	1	02	00	759/1	1	00	46	ostat.pl. ostat.komunikace	0	759/1	10001	1	00	46	
				759/23			34	ostat.komunikace ostat.pl.	0	759/1	10001			34	
				759/24		1	20	ostat.komunikace ostat.pl.	0	759/1	10001		1	20	
1272/1		95	66	1272/1		95	66	ostat.komunikace ostat.pl. ostat.komunikace	0	1272/1	10001		95	66	celá
	1	97	66		1	97	66								

Seznam souřadnic (S-JTSK)
Číslo bodu Souřadnice pro zápis do KN

	Y	X	Kód kv.	Poznámka
k.o. Mosty (677540)				
255-19	699121.94	1158465.34	3	sl. plotu
383-1613	699120.35	1158474.14	8	roh zdi
383-1624	699118.14	1158473.32	8	
383-1626	699117.73	1158456.34	8	
1	699117.77	1158470.42	3	plast.mezník

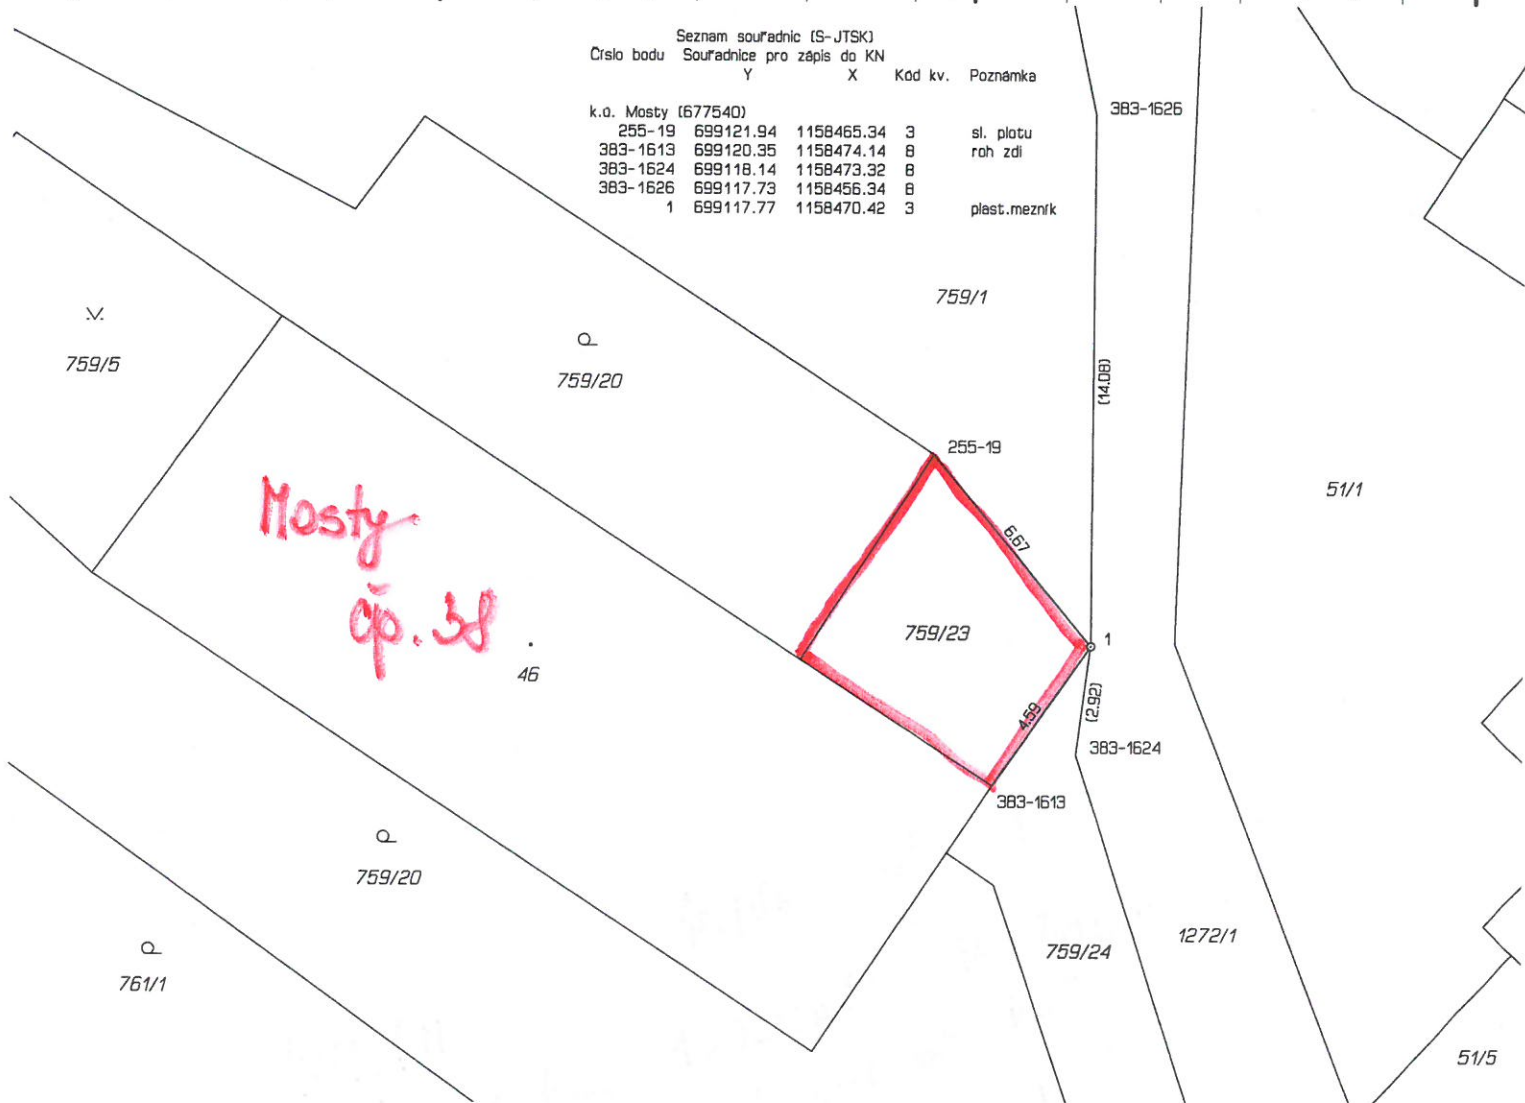

GEOMETRICKÝ PLÁN pro rozdělení pozemku, průběh zpřesnění hranice pozemků v rámci jednoho vlastnictví	Geometrický plán ověřil úředně oprávněný zeměměřický inženýr:		Stejnopis ověřil úředně oprávněný zeměměřický inženýr:	
	Jméno, příjmení:	Ing. Jan Hoška	Jméno, příjmení:	Ing. Josef Komárek
	Číslo položky seznamu úředně oprávněných zeměměřických inženýrů:	554/1995	Číslo položky seznamu úředně oprávněných zeměměřických inženýrů:	602/1995
	Dne: 3.10.2017	Číslo: 162/2017	Dne: 9.10.2017	Číslo: 43/2017
Náležitosti a přesnost odpovídá právním předpisům.		Tento stejnopis odpovídá geometrickému plánu v elektronické podobě uloženému v dokumentaci katastrálního úřadu.		
Vyhotovitel: Geodetická kancelář Hoška - Komárek Stará cesta 546/II, Jindř. Hradec www.hokojh.eu	Katastrální úřad souhlasí s očíslováním parcel.		Ověření stejnopisu geometrického plánu v listinné podobě.	
Číslo plánu: 462-250/2017	KÚ pro Jihočeský kraj KP Jindřichův Hradec Ing. Martina Štiplová PGP-1342/2017-303 2017.10.09 10:04:15 CEST			
Okres: Jindřichův Hradec				
Obec: Kunžak				
Kat. území: Mosty				
Mapový list: KMD				
Dosavadním vlastníkům pozemků byla poskytnuta možnost seznámit se v terénu s průběhem navrhovaných nových hranic, které byly označeny předepsaným způsobem: viz. poznámka seznamu souřadnic				