



ZMĚNA Z1 ÚZEMNÍHO PLÁNU KUNŽAKU

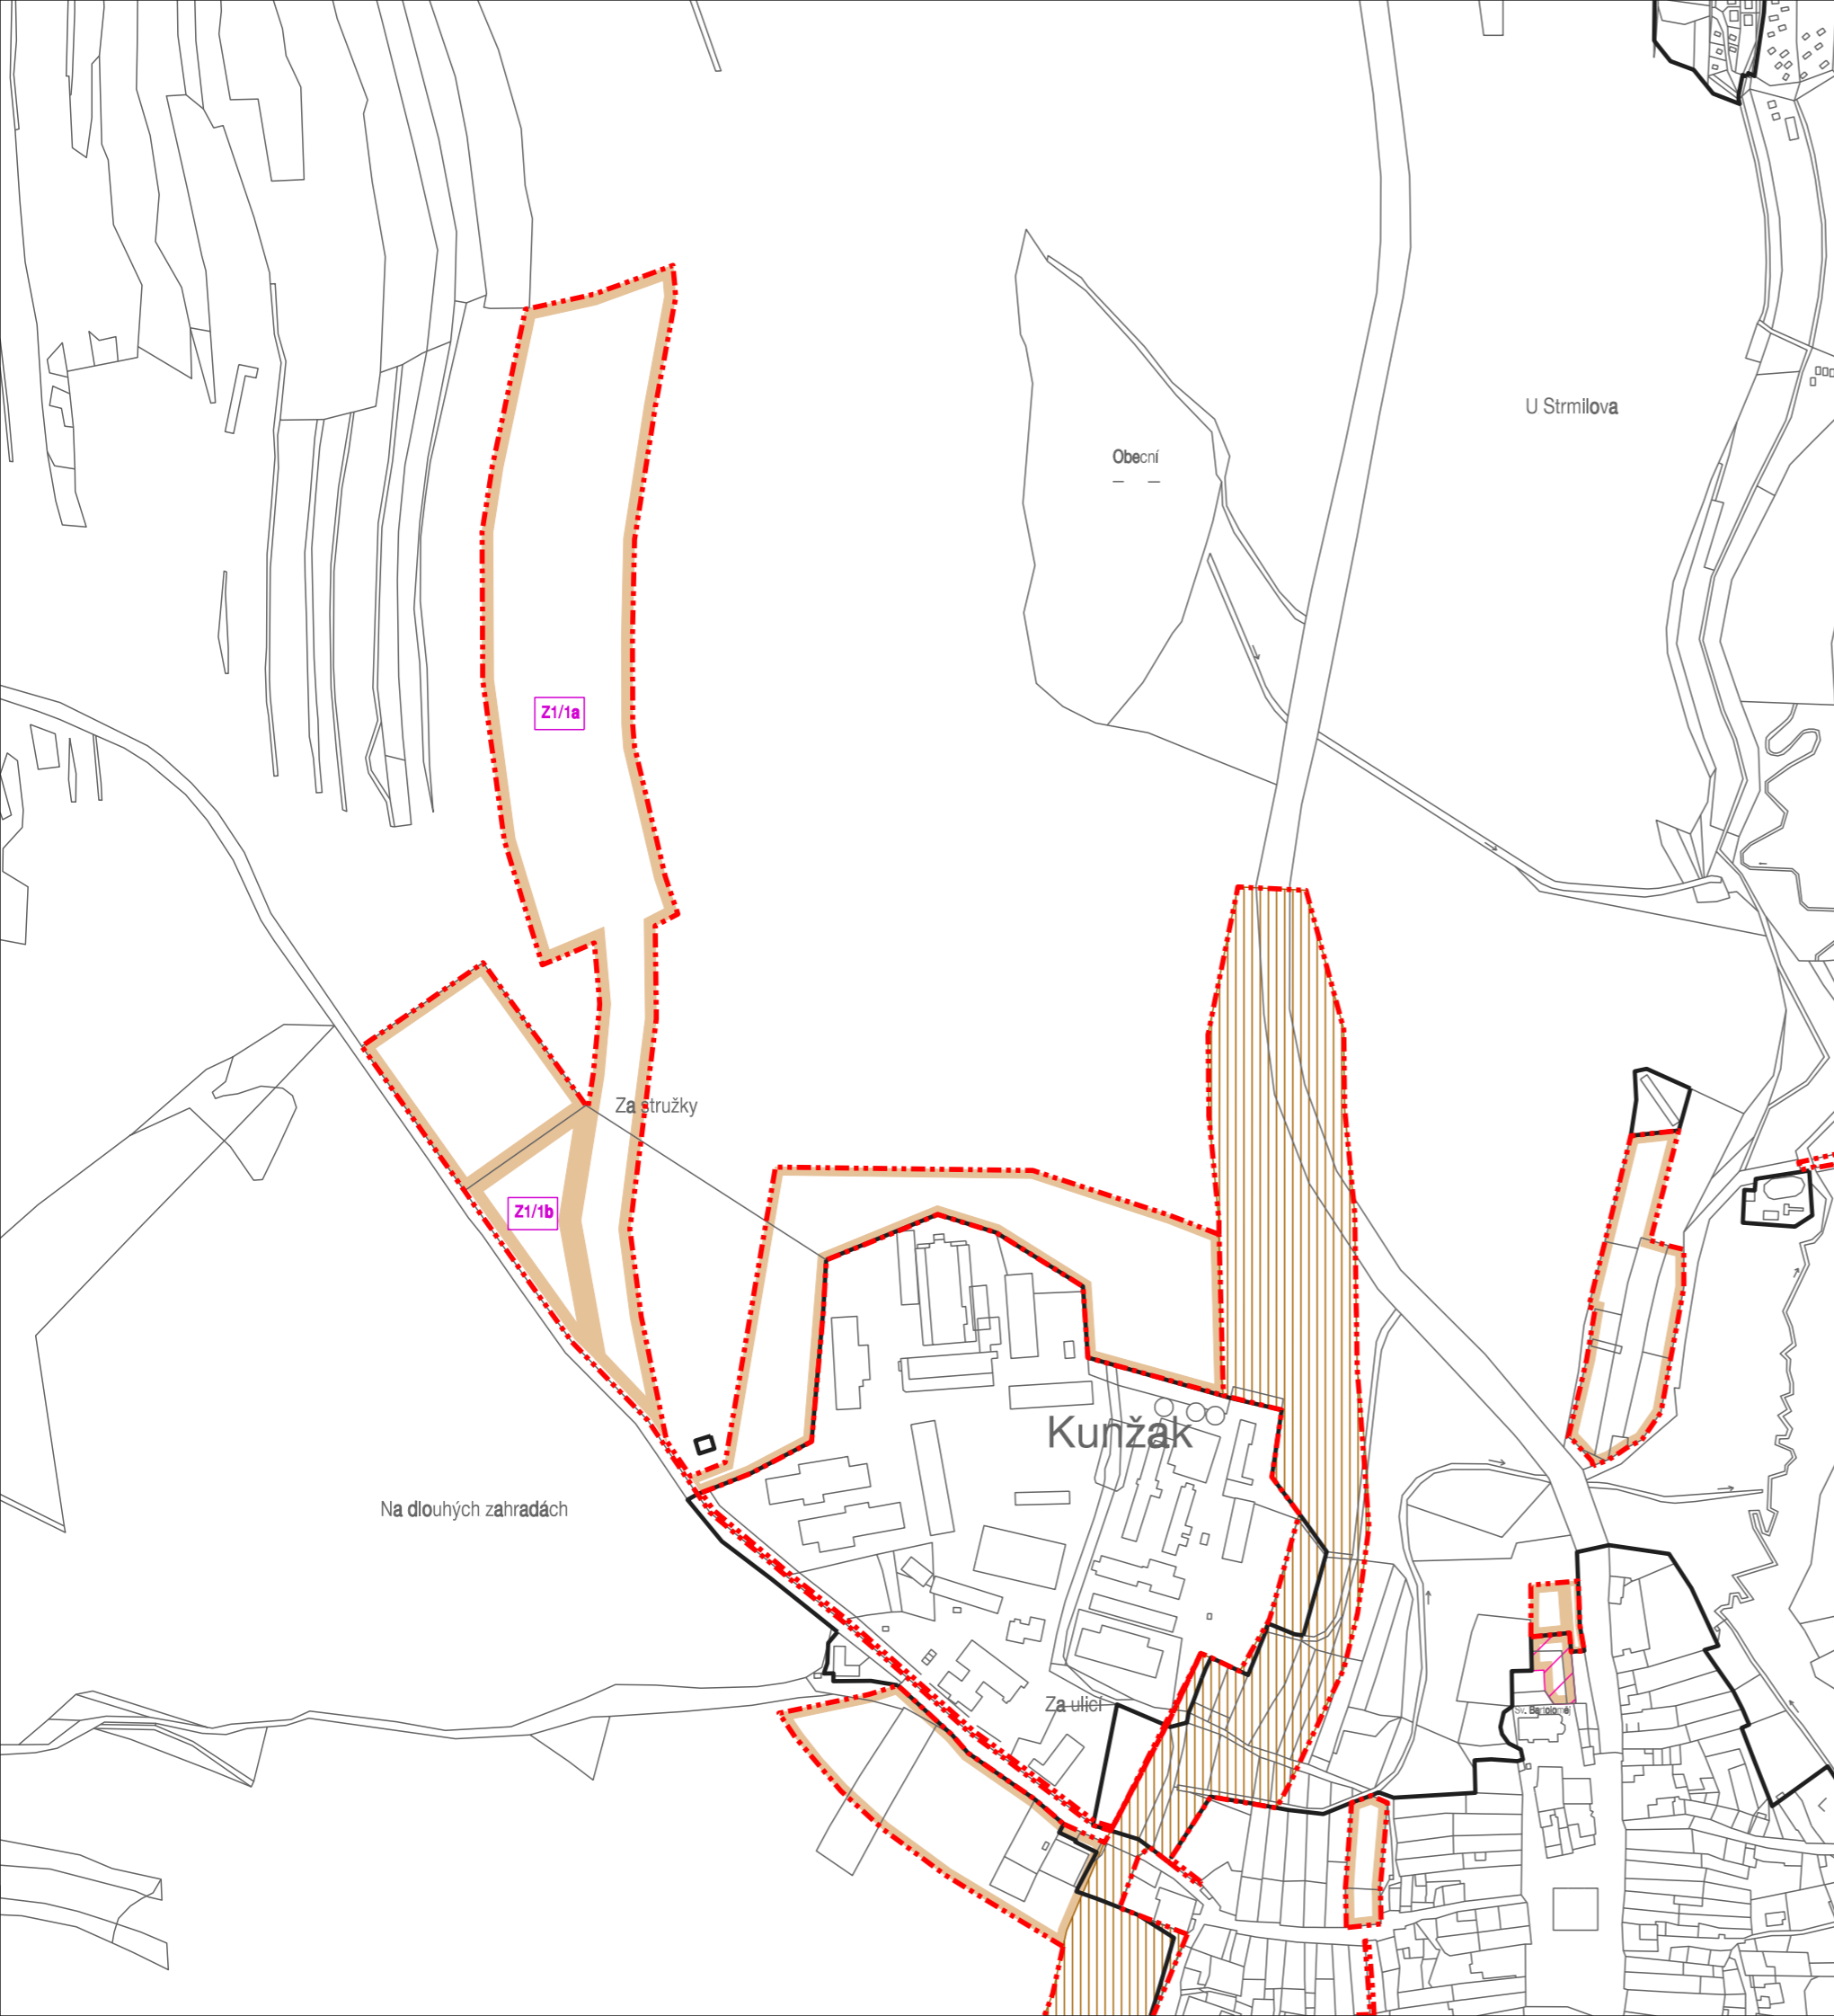

ZÁZNAM O ÚČINNOSTI

vydávající správní orgán : Zastupitelstvo obce KUNŽAK	číslo jednací : 43/1
datum vydání : 8. 4. 2010	datum nabytí účinnosti : 23. 4. 2010
oprávněná úřední osoba pořizovatele : jméno a příjmení : Ing. Vlastimil Smitka funkce : pracovník společnosti UPLAN, s. r. o., která vykonává územně plánovací činnost podpis : jméno a příjmení : Jaroslav Čapek funkce : starosta obce Kunžák podpis :	otisk úředního razítka pořizovatele :

ZHOTOVITEL :	URBANISTICKÉ STŘEDISKO BRNO, spol. s r.o.	Razítko :
Jméno a příjmení :	Ing. arch. Ivana Golešová	
Funkce :	autorizovaný architekt č. autorizace 01 115	
Podpis :	hlavní projektant	

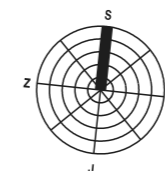

VÝKRES ZÁKLADNÍHO ČLENĚNÍ I.1

DATUM : DUBEN 2010

MĚŘÍTKO : 1 : 5 000