
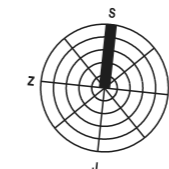


ZMĚNA Z1 ÚZEMNÍHO PLÁNU KUNŽAKU

- Z1/1a** změna využití území z ploch zemědělských na plochy pro fotovoltaickou elektrárnu severozápadně od Kunžaku
- Z1/1b** změna využití území z ploch zemědělských na plochy sídelní zeleně severozápadně od Kunžaku
- Z1/1c** změna využití území z ploch zemědělských na plochy smíšené nezastavěného území severozápadně od Kunžaku

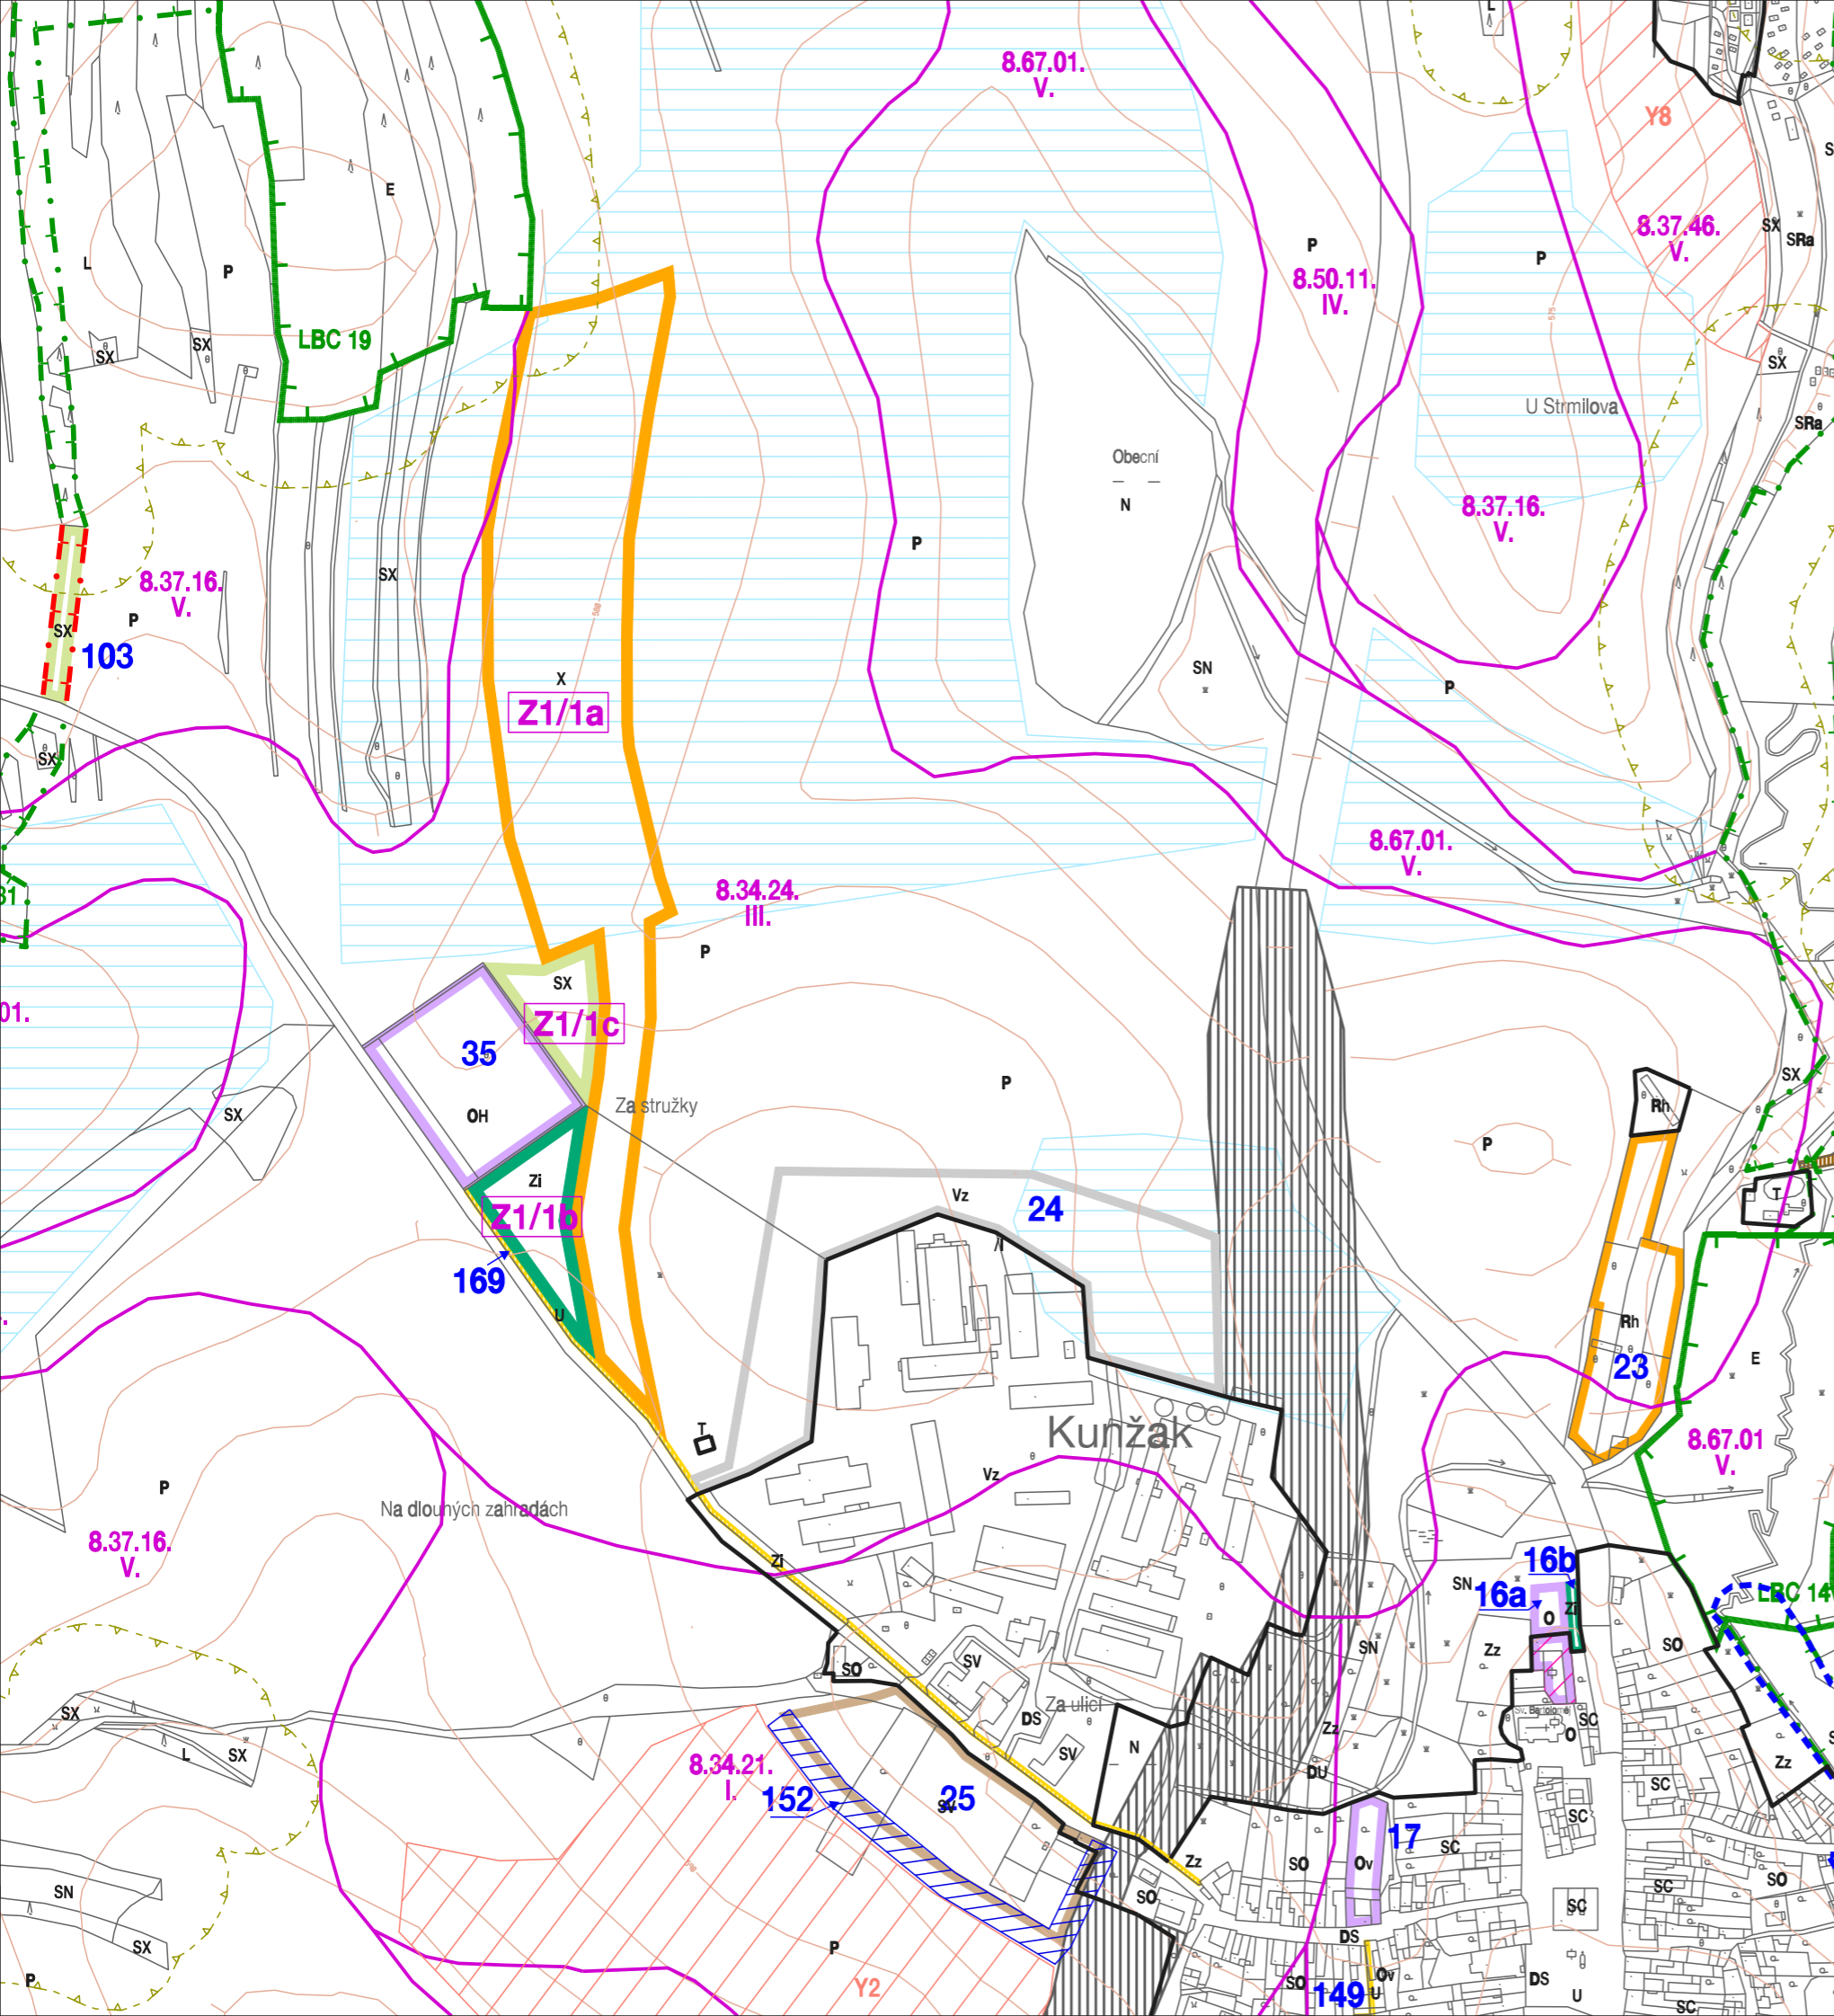

VÝKRES PŘEDPOKLÁDANÝCH
ZÁBORŮ PŮDNÍHO FONDU

DATUM : DUBEN 2010

MĚŘÍTKO : 1 : 5 000

II.2