


# ZMĚNA č.4 ÚZEMNÍHO PLÁNU KUNŽAK

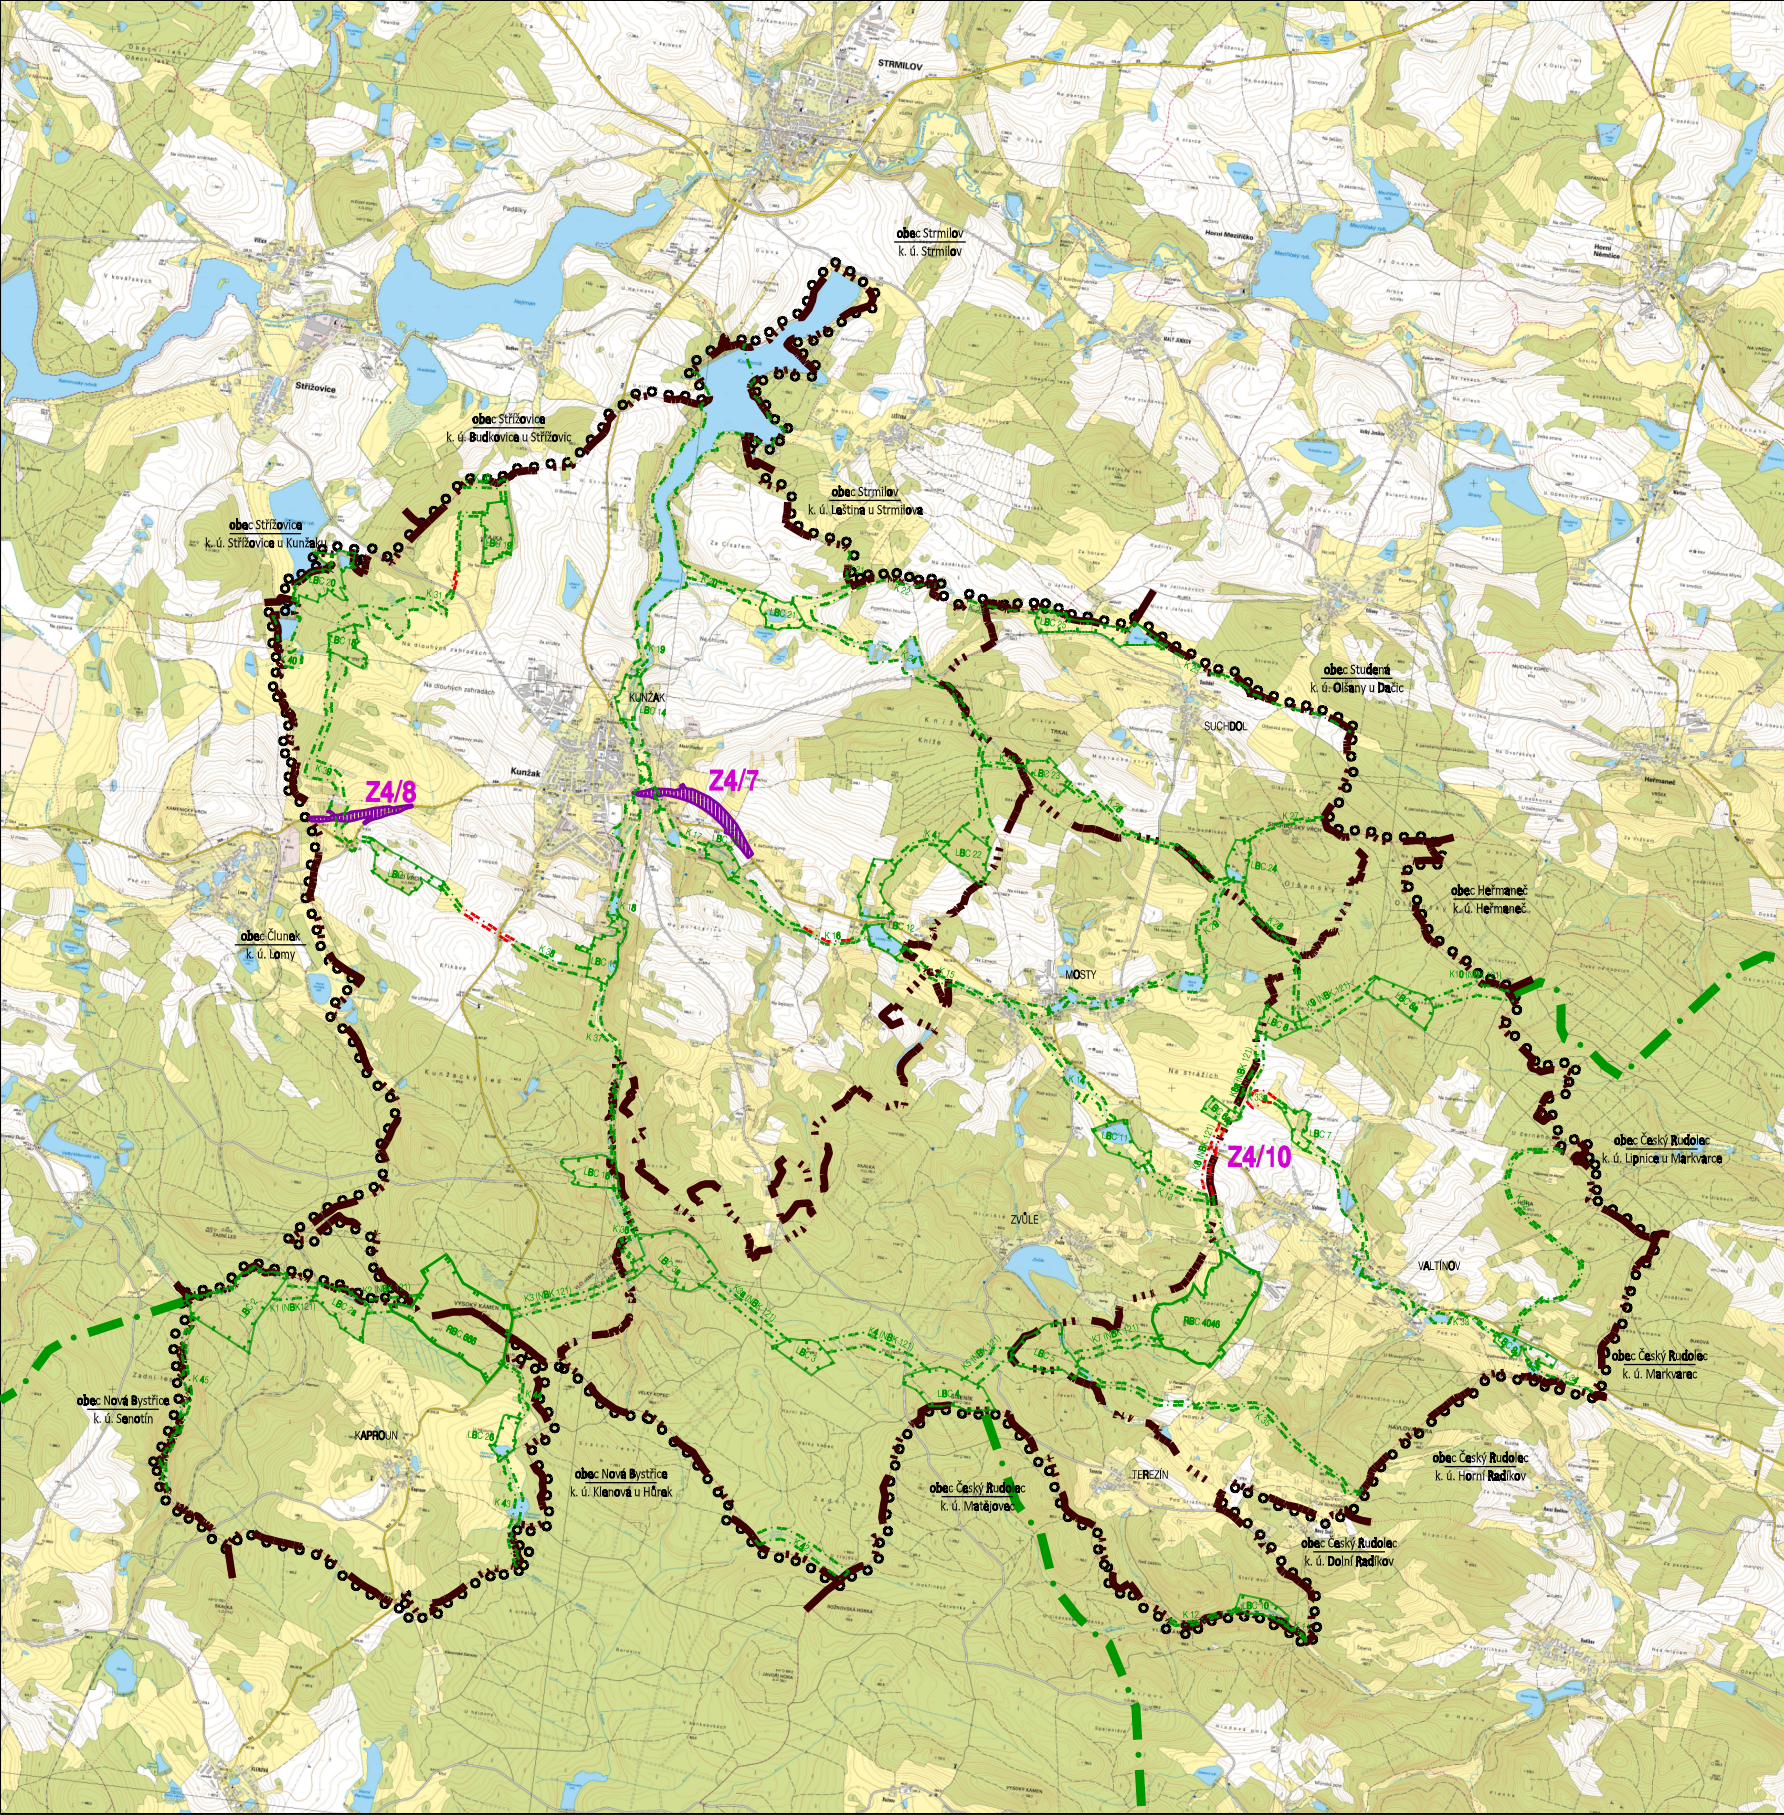


SPRÁVNÍ ČLENĚNÍ ÚZEMÍ, HRANICE	
	hranice jednotlivých katastrálních území
OBSLUHA ÚZEMÍ	
stav	návrh
	návrh přeložky silnice II. třídy
ÚZEMNÍ SYSTÉM EKOLOGICKÉ STABILITY	
	nadregionální biokoridor
	regionální biocentrum
	lokální biocentrum
	lokální biokoridor
	návaznosti ÚSES
	identifikace a označení biocenter a biokoridorů

**Z4/7** Vymezení koridoru pro dopravní infrastrukturu D1-Z4 (Z4/7) na východním okraji Kunžaku

**Z4/8** Vymezení koridoru pro dopravní infrastrukturu D4-Z4 (Z4/8) v západní části k. ú. Kunžak

**Z4/10** Úprava územního systému ekologické stability

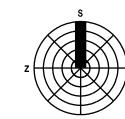

## PŘÍLOHA Č. 2 OOP

### VÝKRES ŠIRŠÍCH VZTAHŮ

ZMĚNA č.4 ÚZEMNÍHO PLÁNU KUNŽAK		
EVIDENČNÍ ČÍSLO:	218-008-805	
ZHOTOVITEL:	URBANISTICKÉ STŘEDISKO BRNO, SPOL. S R. O.	<b>11.3</b>
PROJEKTANTI:	ING. ARCH. I. GOLEŠOVÁ, ING. P. VESELY, MGR. T. SLAVÍK GOLEŠOVÁ	
GRAF. PRÁCE:	ING. S. MATULOVÁ	
PORÍZOVATEL:	MĚSTSKÝ ÚŘAD JINDŘICHŮV HRADEC	
MĚŘÍTKO:	1:50 000	
DATUM:	BŘEZEN 2020	