


schéma řešeného území

odůvodnění změny č. 7 územního plánu Kunžak

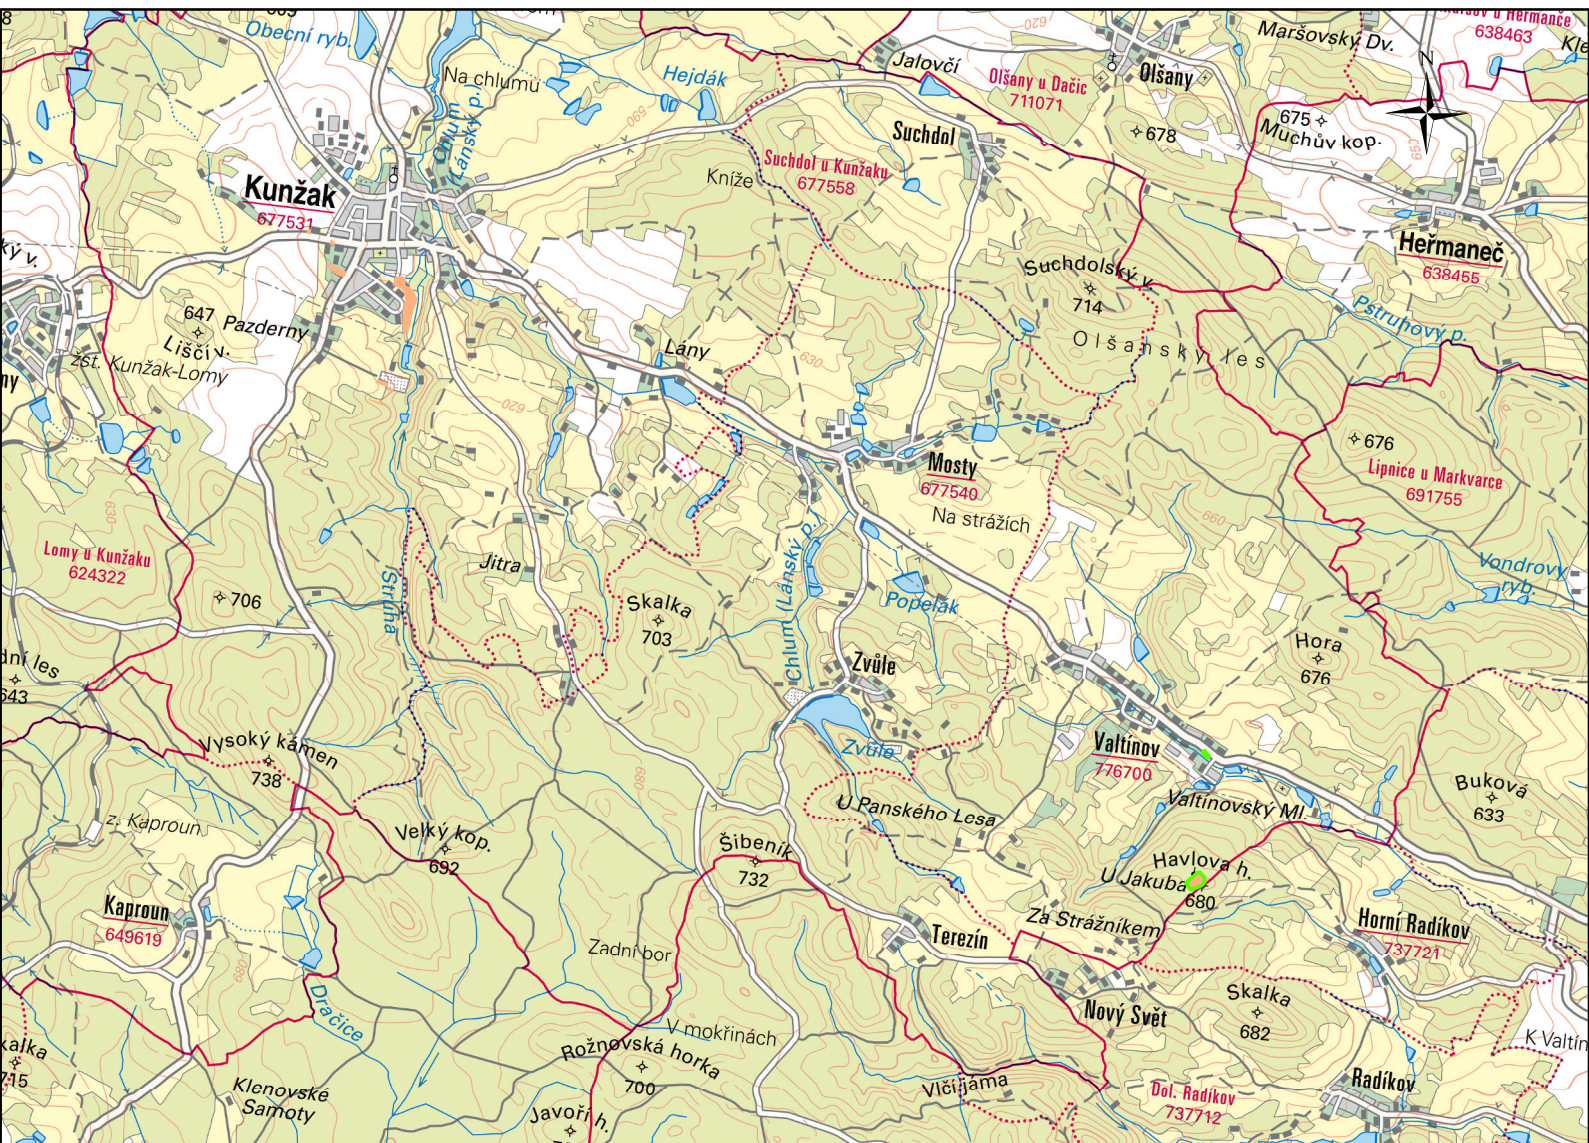

Legenda



řešená území změny



plochy graficky upravené pro opakované veřejné projednání

Jolana Zahrádková

Vlastibor 21. 392 01 Soběslav

datum vyhotovení: červen 2025

vypracoval:


Jolana Zahrádková, Vlastimil Smítka

odpovědný projektant:

Vlastimil Smítka

číslo paré:

razítko projektant

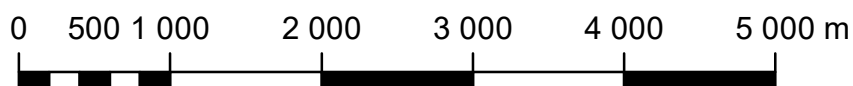

měřítko 1:50 000