

ETAPA I.

Všecké DZ, které bude v rozporu s přechodnou úpravou provozu, bude zneplatněno dle TP č. 66.

Název akce: Silnice II/152 Staré Město pod Landštejnem	
Termín:	10.6.2024 - 27.10.2024
Schválil:	
Zpracoval:	Jan Bednář
Č.j.: KPRC-73298-1/25-2024-020306	
Žadatel:	
SWIETELSKÝ stavební s.r.o. odštěpný závod Dopravní stavby JIH oblast Jindřichův Hradec U Papežů 881/III 377 01 Jindřichův Hradec IČ: 480 35 599 tel.: Jan Bednář +420 724 101 370	
Policejní ČR:	
29-05-2024	
datum	



Staré Město
pod Landštejnem

Správa a údržba silnic Jihočeského kraje,
závod JINDŘICHŮV HRADEC
Jarošovská 1126/2, 377 01 J. Hradec
IČO: 709 71 641


30-05-2024

Součast stanovení
Městského úřadu Jindřichův Hradec
Odbor dopravy

Č.j.: DOP/39930/24/HN

Ze dne 12.6.2024
Podpis: [Signature]


8-2

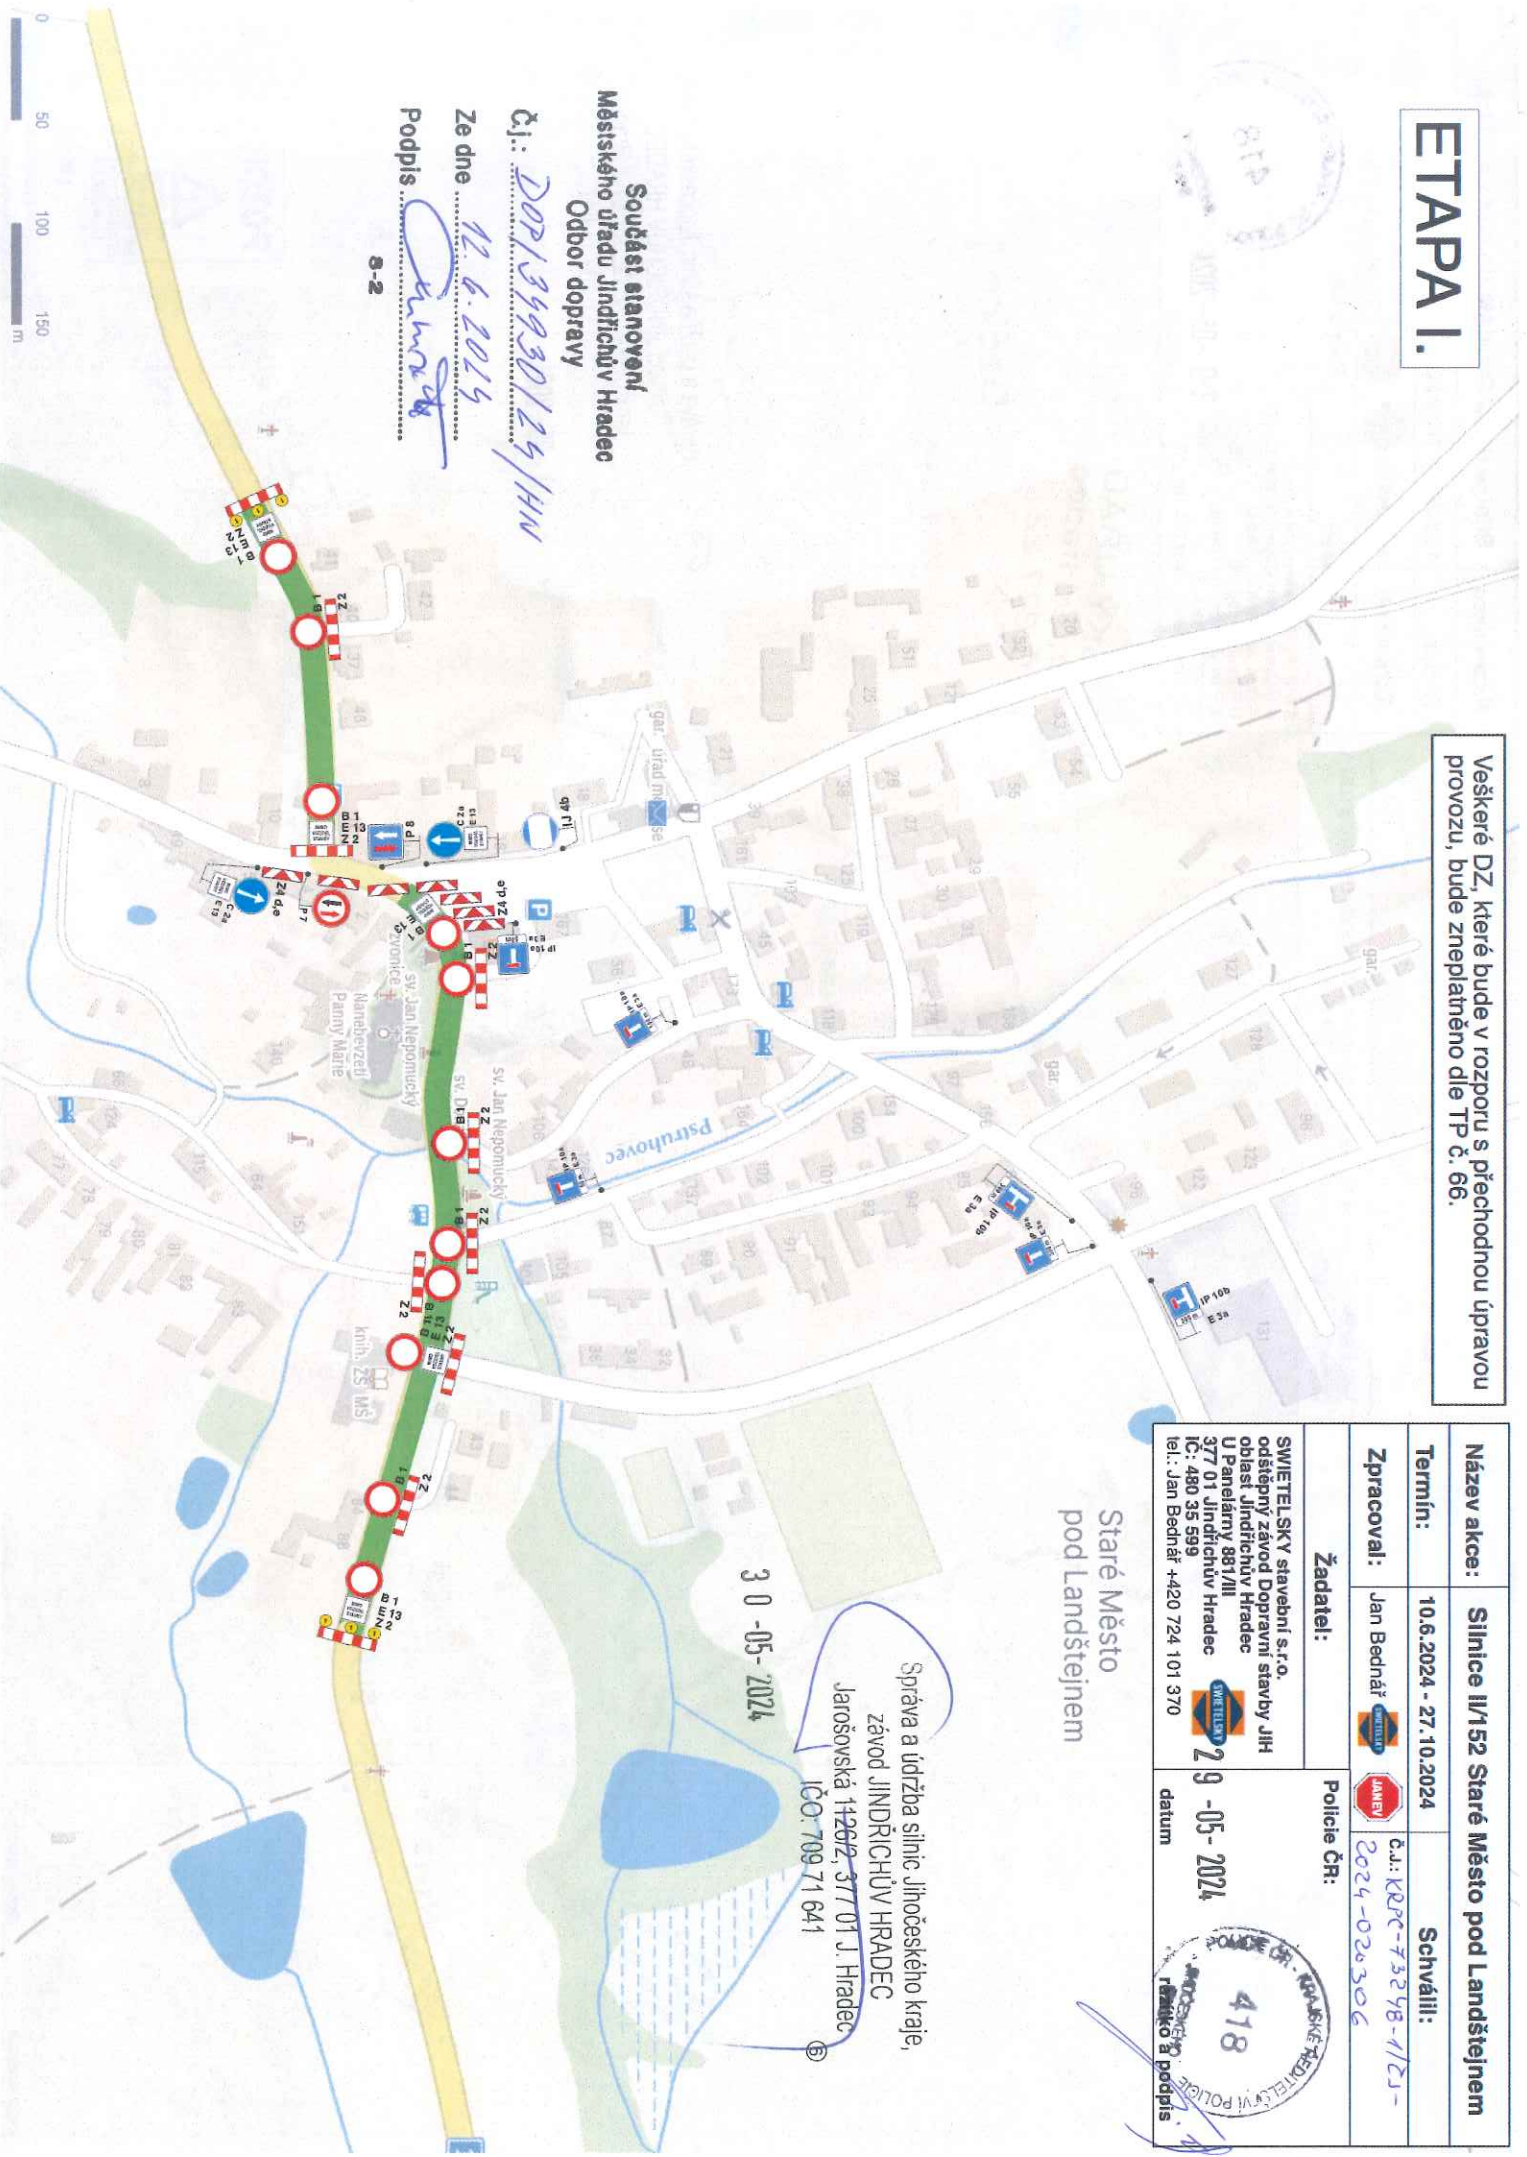



Veškeré DZ, které bude v rozporu s přechodnou úpravou provozu, bude zneplatněno dle TP č. 66.

Název akce:		Silnice I/152 Staré Město pod Landštejnem	
Termín:		10.6.2024 - 27.10.2024	
Zpracoval:		Jan Bednář  	
Žadatel:		SWIETEL SKV stavební s.r.o. odděpený závod Dopravní stavby JIH oblast Jindřichův Hradec U Panelárny 881/III 377 01 Jindřichův Hradec IČ: 480 35 599 tel.: Jan Bednář +420 724 101 370	
Police č.:		6.: KRPC - F3248-1/152 - 2024-020306	
datum		29-05-2024 	

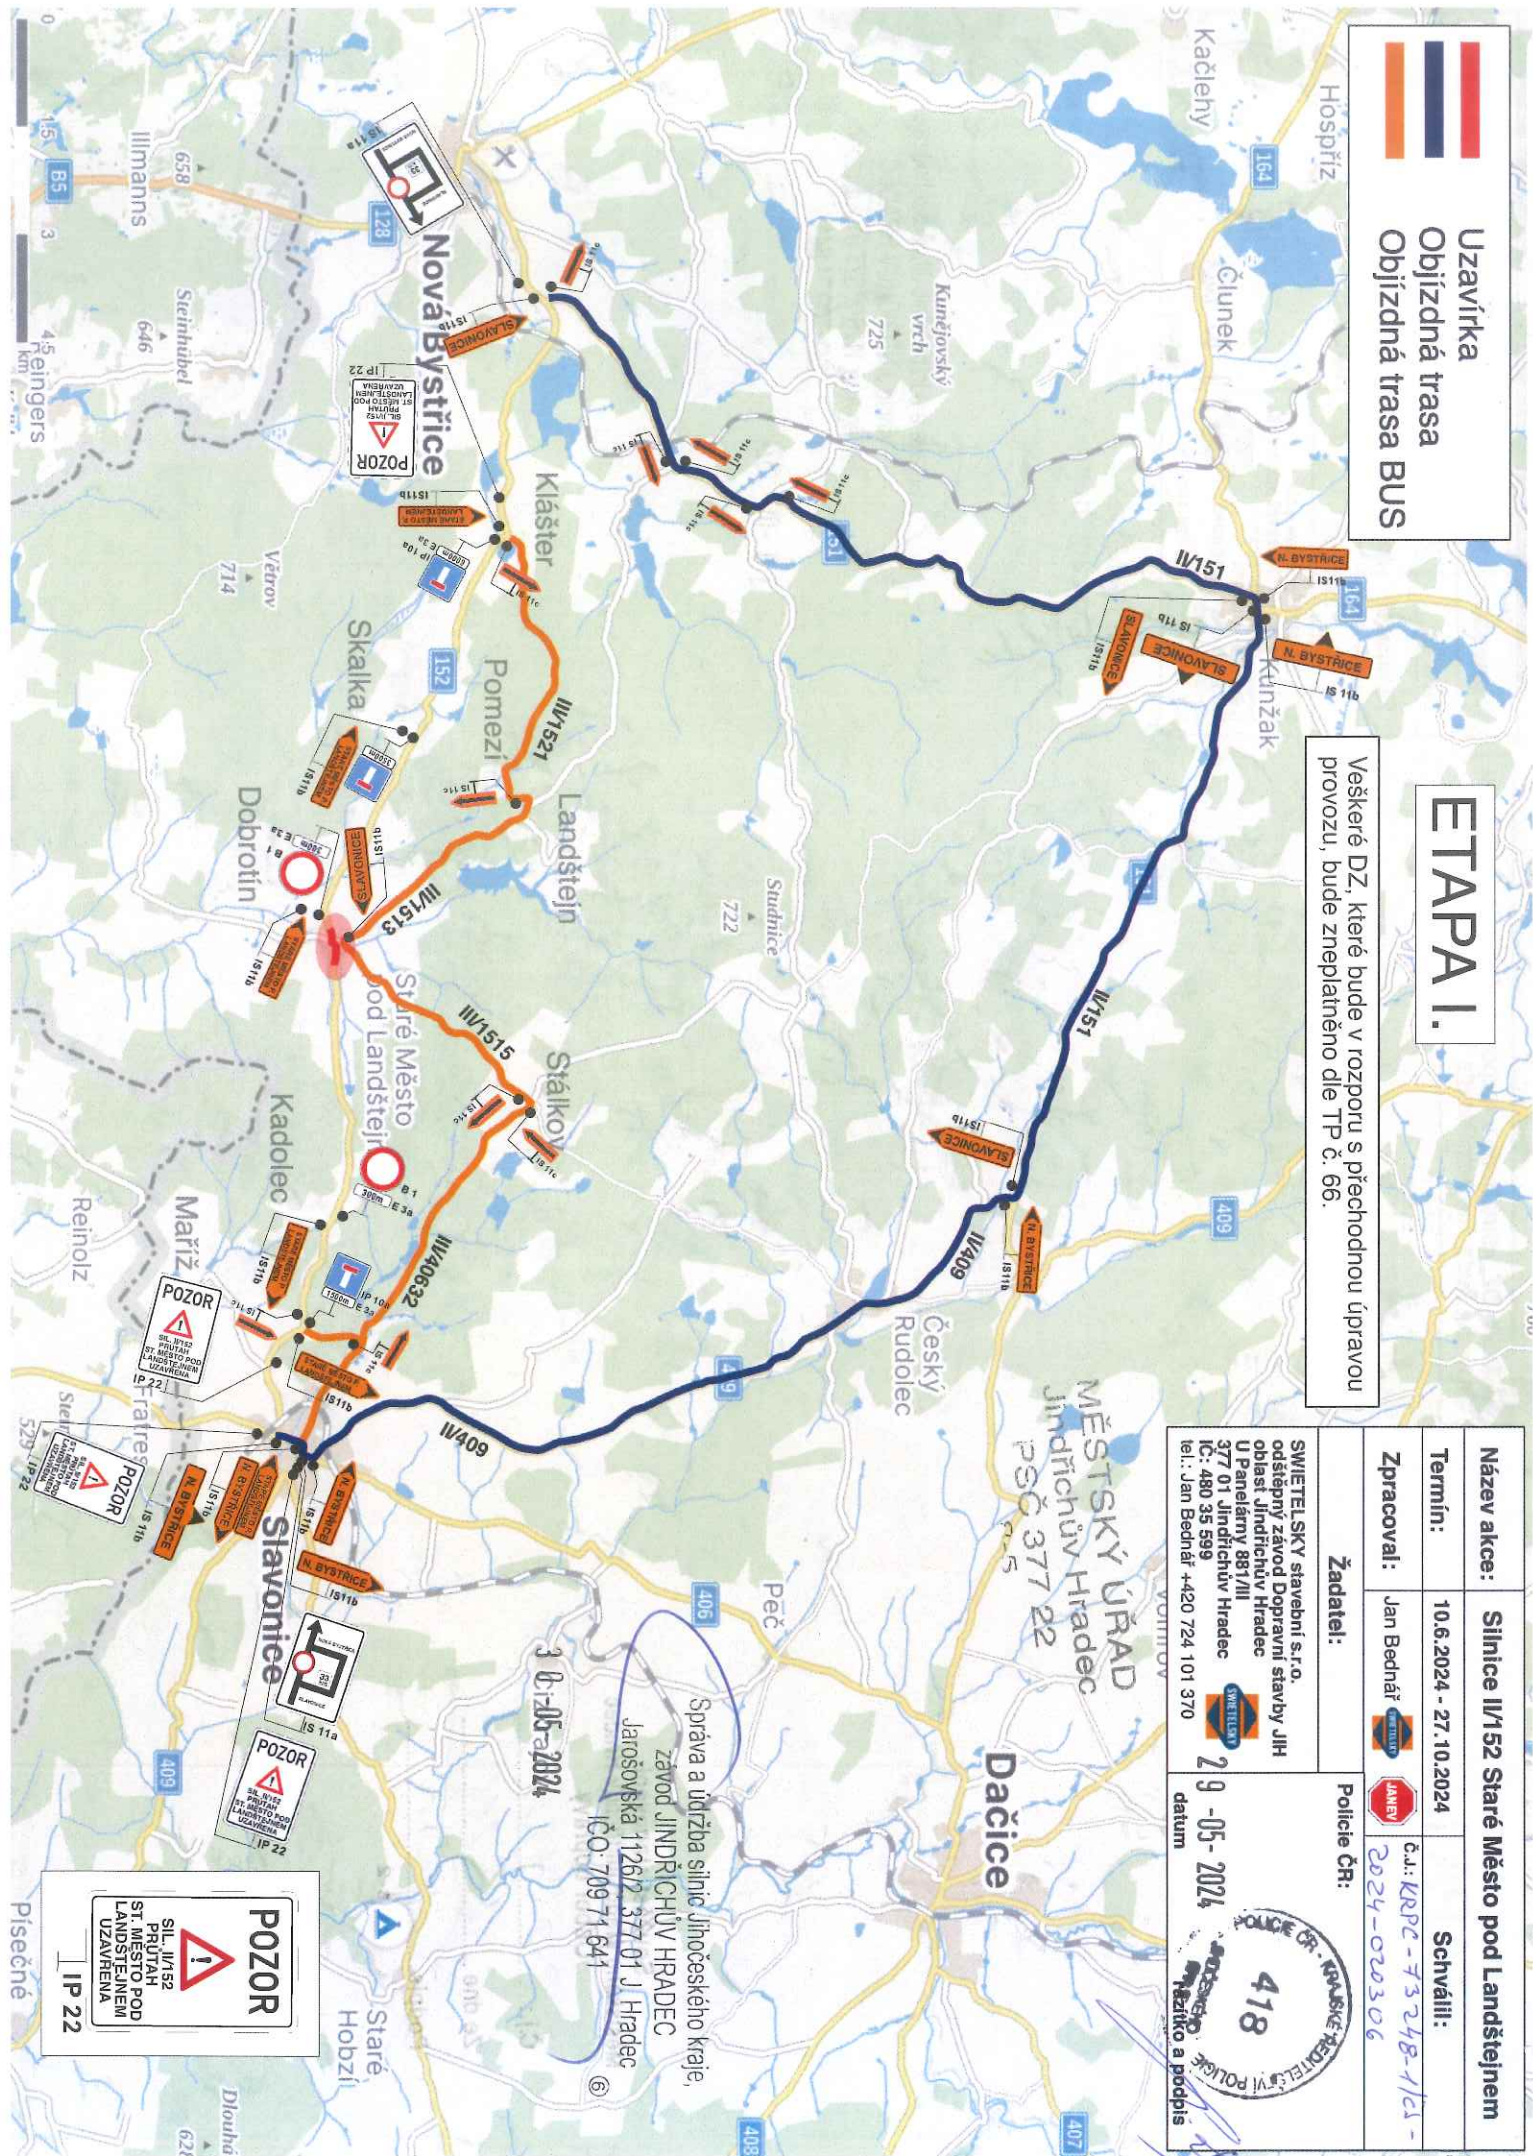


Uzavírka
Objízdná trasa
Objízdná trasa BUS

ETAPA II.

Veškeré DZ, které bude v rozporu s přechodnou úpravou provozu, bude zneplatněno dle TP č. 66.

Název akce:	Silnice II/152 Staré Město pod Landštejnem
Termín:	10.6.2024 - 27.10.2024
Zpracoval:	Jan Bednář
Žadatel:	SWIETELSKÝ stavební s.r.o. odštěpný závod Dopravní stavby JIH oblast Jindřichův Hradec U Panelárny 881/III 377 01 Jindřichův Hradec IČ: 480 35 599 tel.: Jan Bednář +420 724 101 370
Police ČR:	418 POLICE ČR - JIHOMORAVSKÝ ÚSTŘEDNÍ ÚŘAD datum 29-05-2024 podpis a podpis

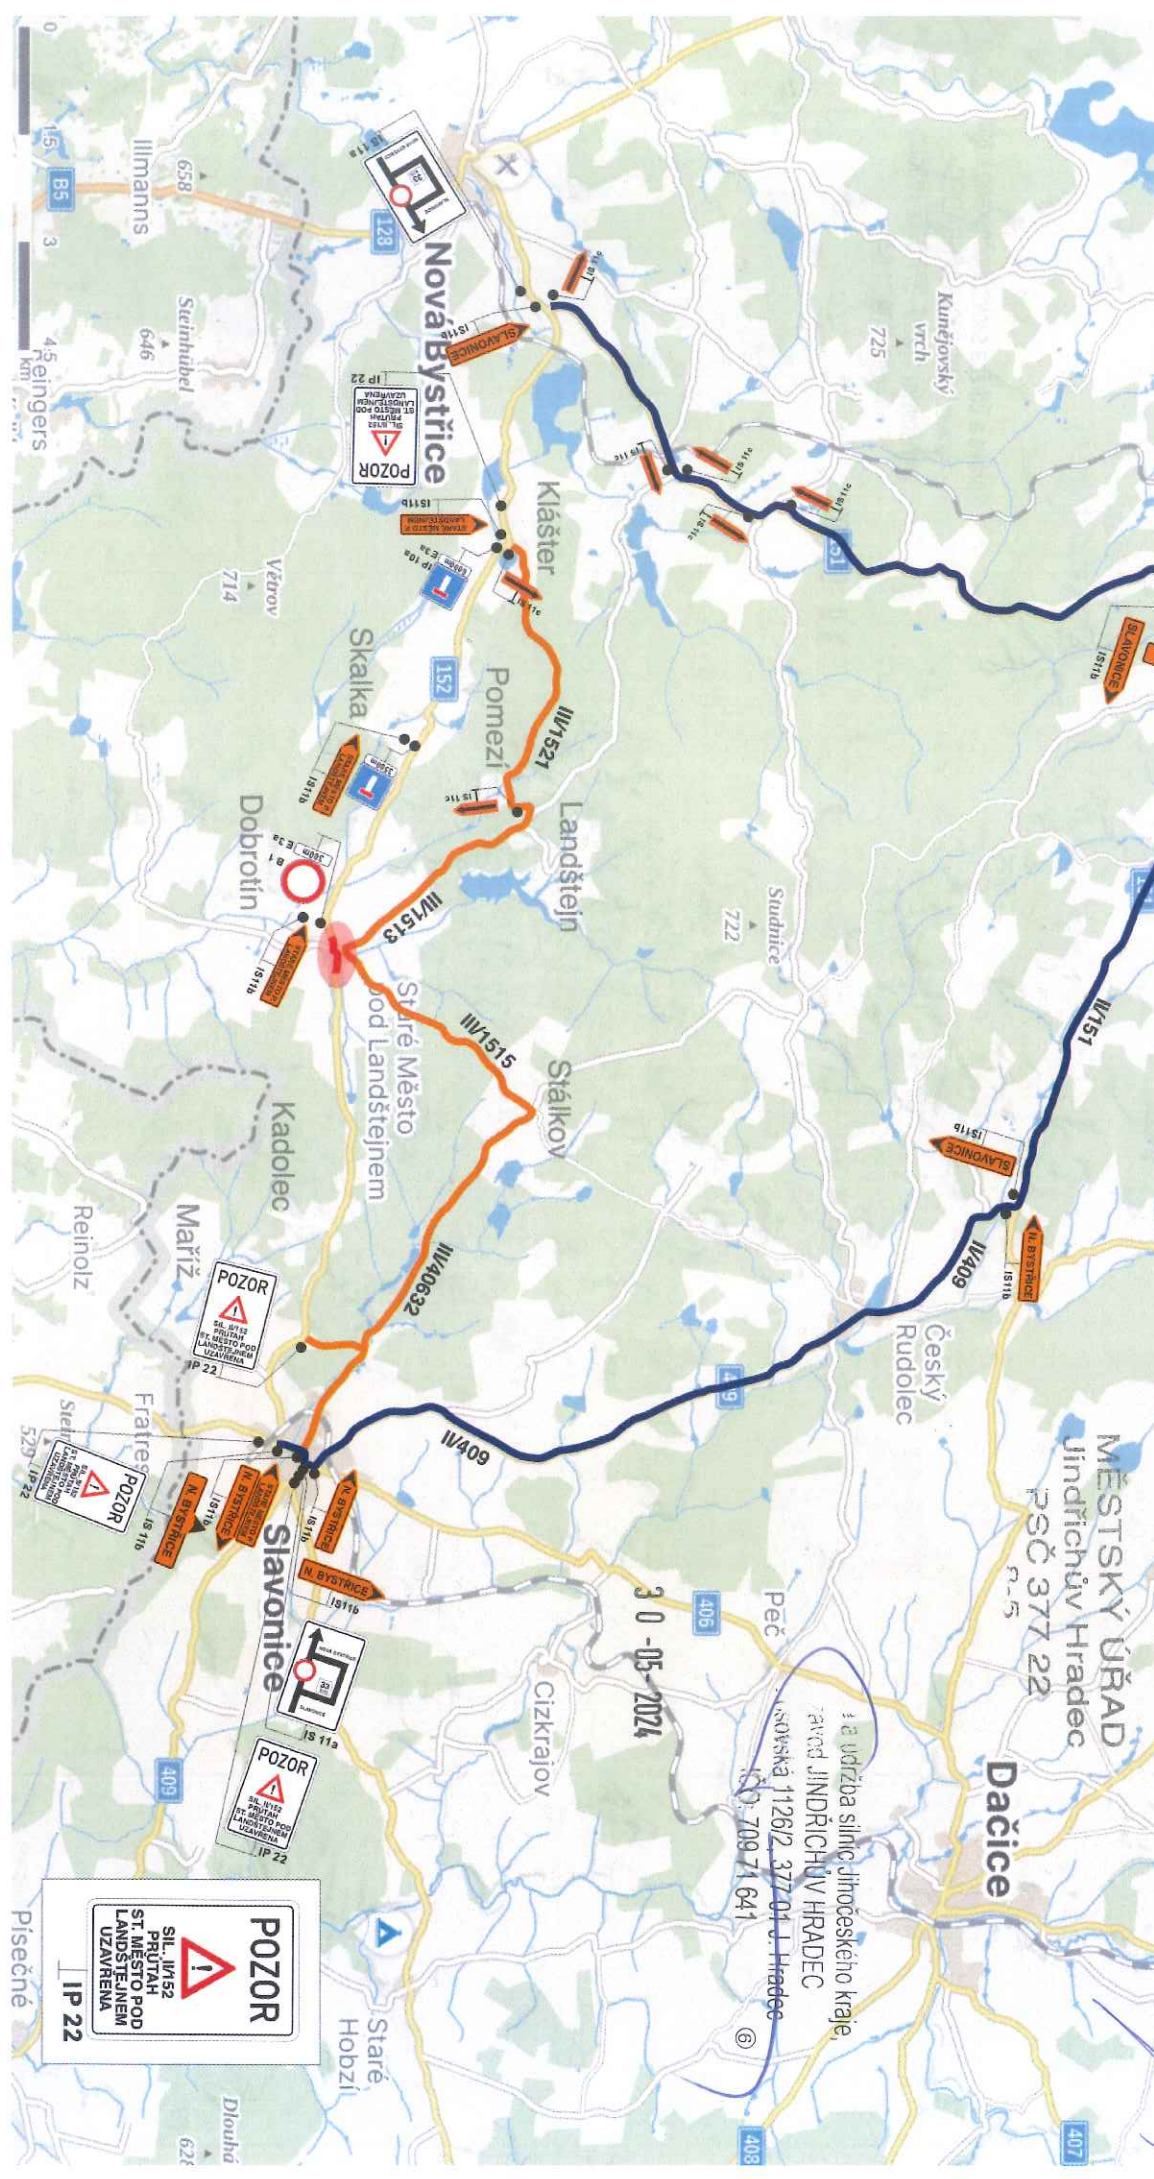

POZOR
SILNICE II/152
STARÉ MĚSTO POD
LANDŠTEJNEM
UZAVŘENA
IP 22

ETAPA II.

Všeckere DZ, které bude v rozporu s přechodnou úpravou provozu, bude zneplatněno dle TP č. 66.


Název akce:		Silnice II/152 Staré Město pod Landštejnem	
Termín:		10.6.2024 - 27.10.2024	Schválí:
Zpracoval:		Jan Bednář	Č.j.: KRPČ-13248-1/CJ-2024-020306
Žadatel:		SWIETELSKÝ stavební s.r.o. odštěpný závod Dopravní stavby JIH oblast Jihlavičtův Hradec U Panelárny 881/III 377 01 Jihlavičtův Hradec IČ: 480 35 599 tel.: Jan Bednář +420 724 101 370	Police ČR:
			418
		29-05-2024	datum
			razítko a podpis

Staré Město
pod Landštejnem

30-05-2024

Správa a údržba silnic Jihočeského kraje,
závod JIHlavičtův HRADEC
Jarošovská 1126/2, 377 01 J. Hradec
IČO: 709 71 641

0 50 100 150 m

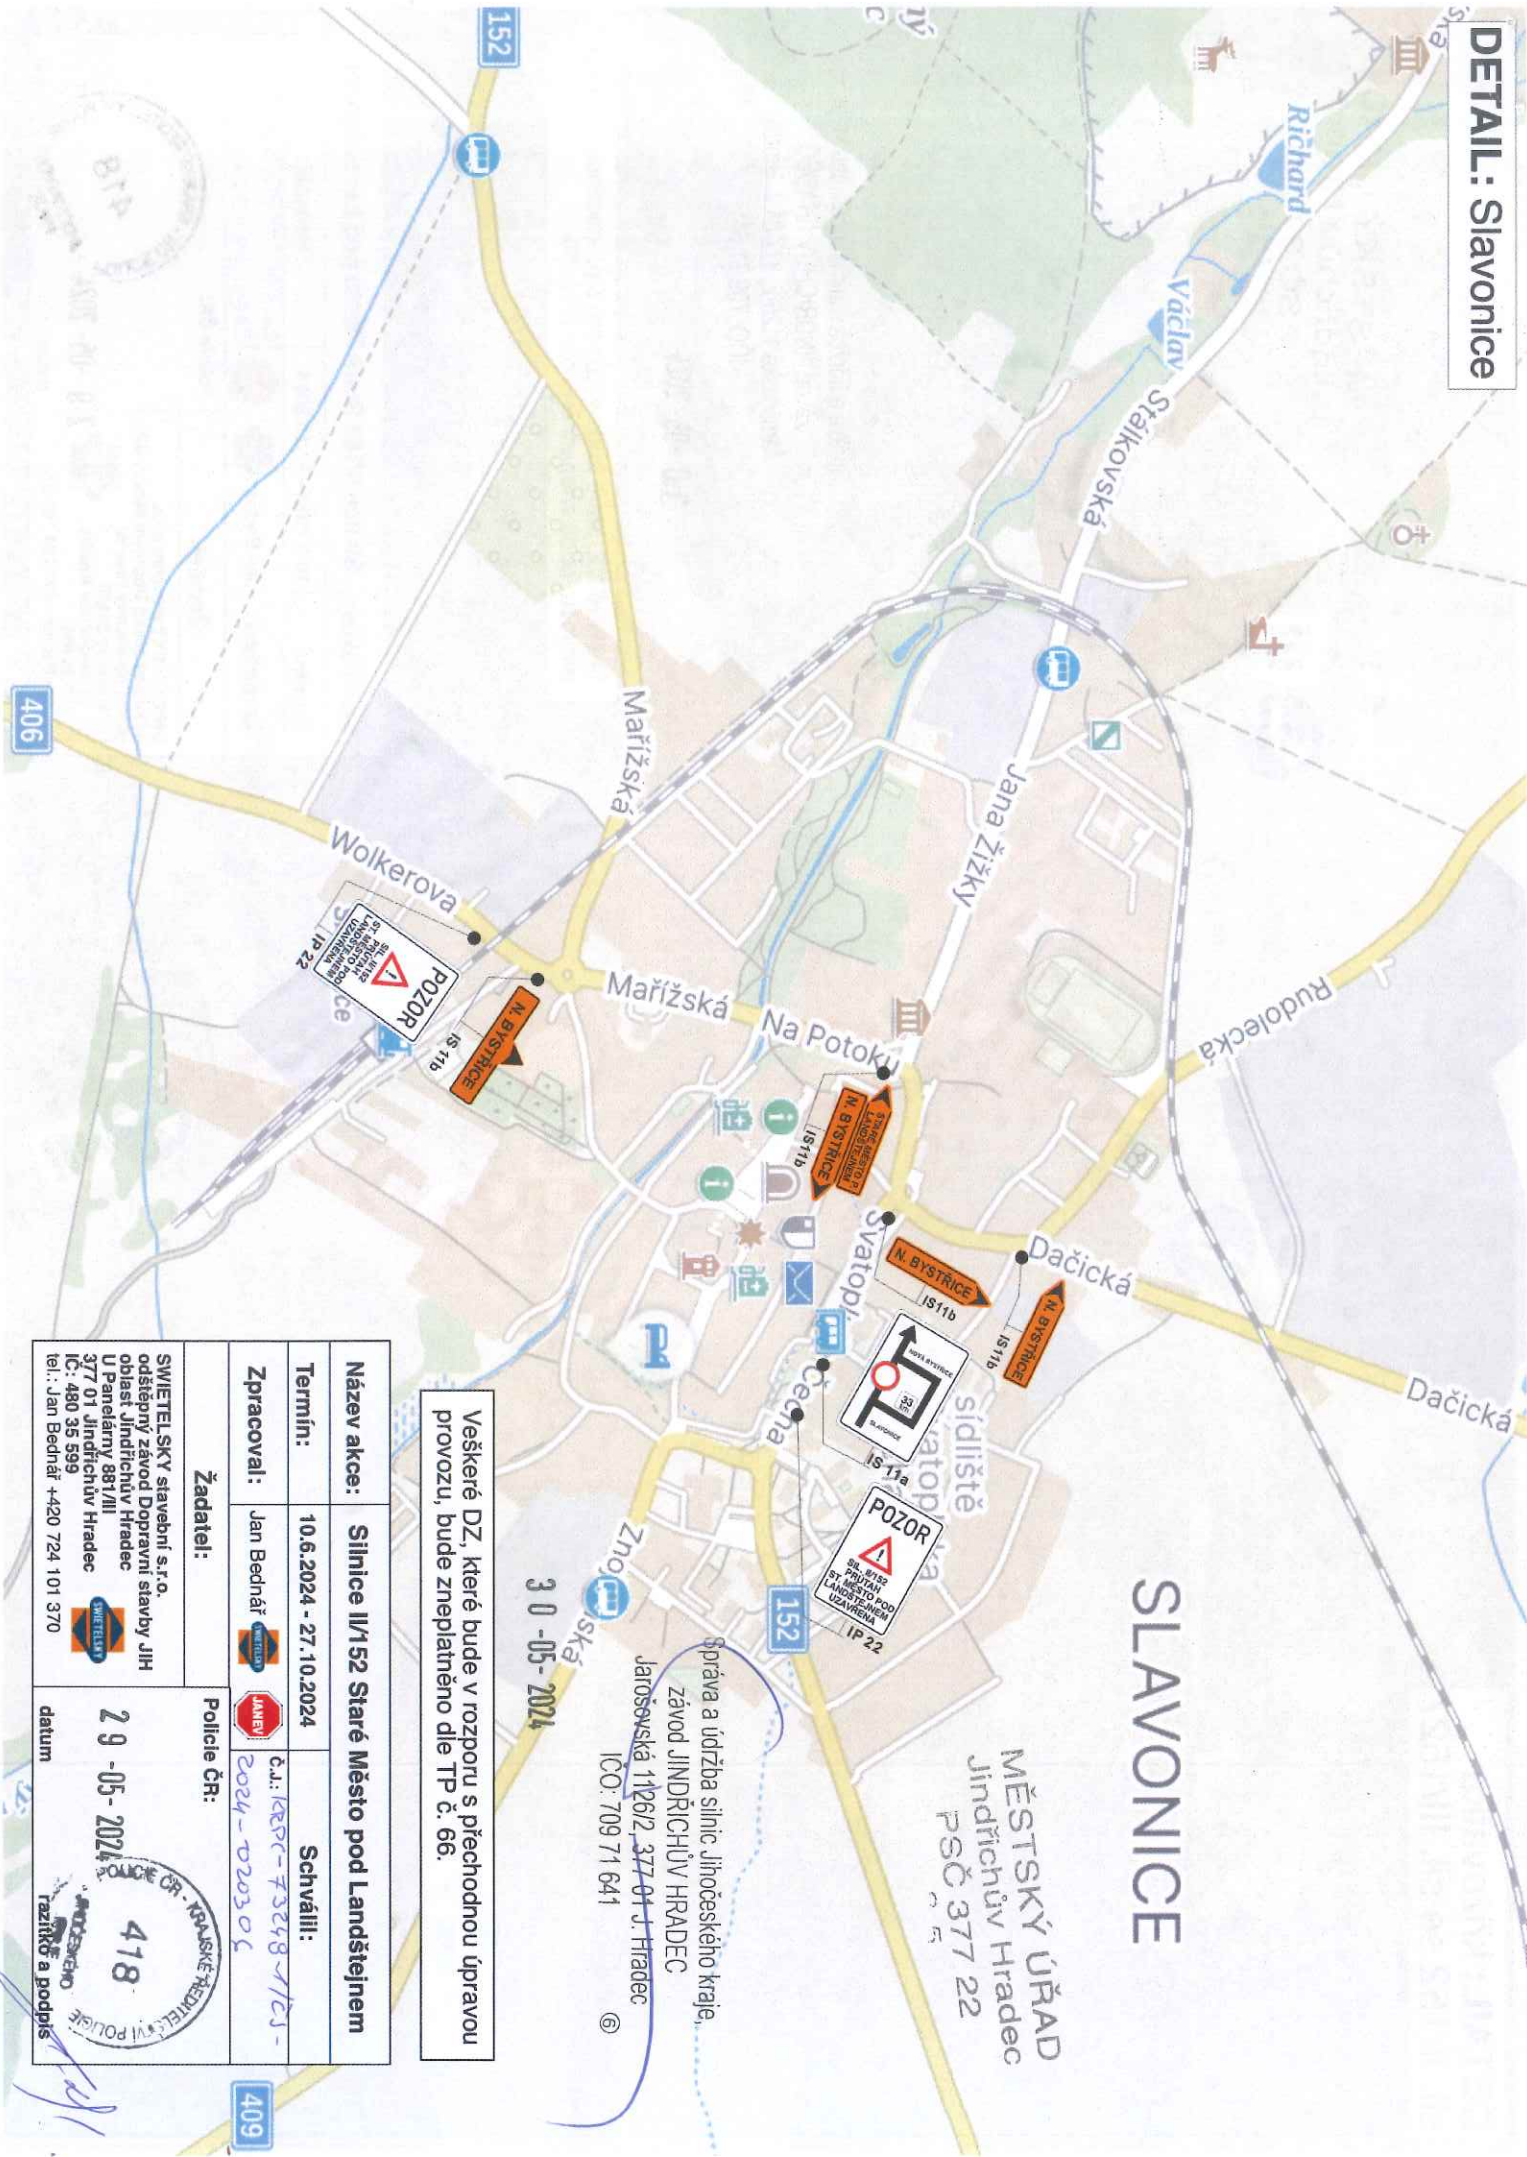

SLAVONICE

MĚSTSKÝ ÚŘAD
Jindřichův Hradec
PSČ 377 22

Správa a údržba silnic Jihočeského kraje,
závod JINDŘICHŮV HRADEC
Jaroševská 1126/2, 377 01 J. Hradec
ICO: 709 71 641


30-05-2024

Veškeré DZ, které bude v rozporu s přechodnou úpravou
provozu, bude zneplatněno dle TP č. 66.

Název akce:	Silnice II/152 Staré Město pod Landštejnem		
Termín:	10.6.2024 - 27.10.2024	Schváll:	
Zpracoval:	Jan Bednář	Č.j.: KŘPČ-73248-1/25- 2024-020306	Police ČR:
Žadatel:	SWIETELSKÝ stavební s.r.o. odštěpný závod Dopravní stavby JIH oblast Jindřichův Hradec U Paneláry 881/III 377 01 Jindřichův Hradec IC: 480 35 599 tel.: Jan Bednář +420 724 101 370		
datum		29-05-2024	418

418
razítko a podpis

DETAIL: křižovatka
sil. II/152 se sil. III/1527

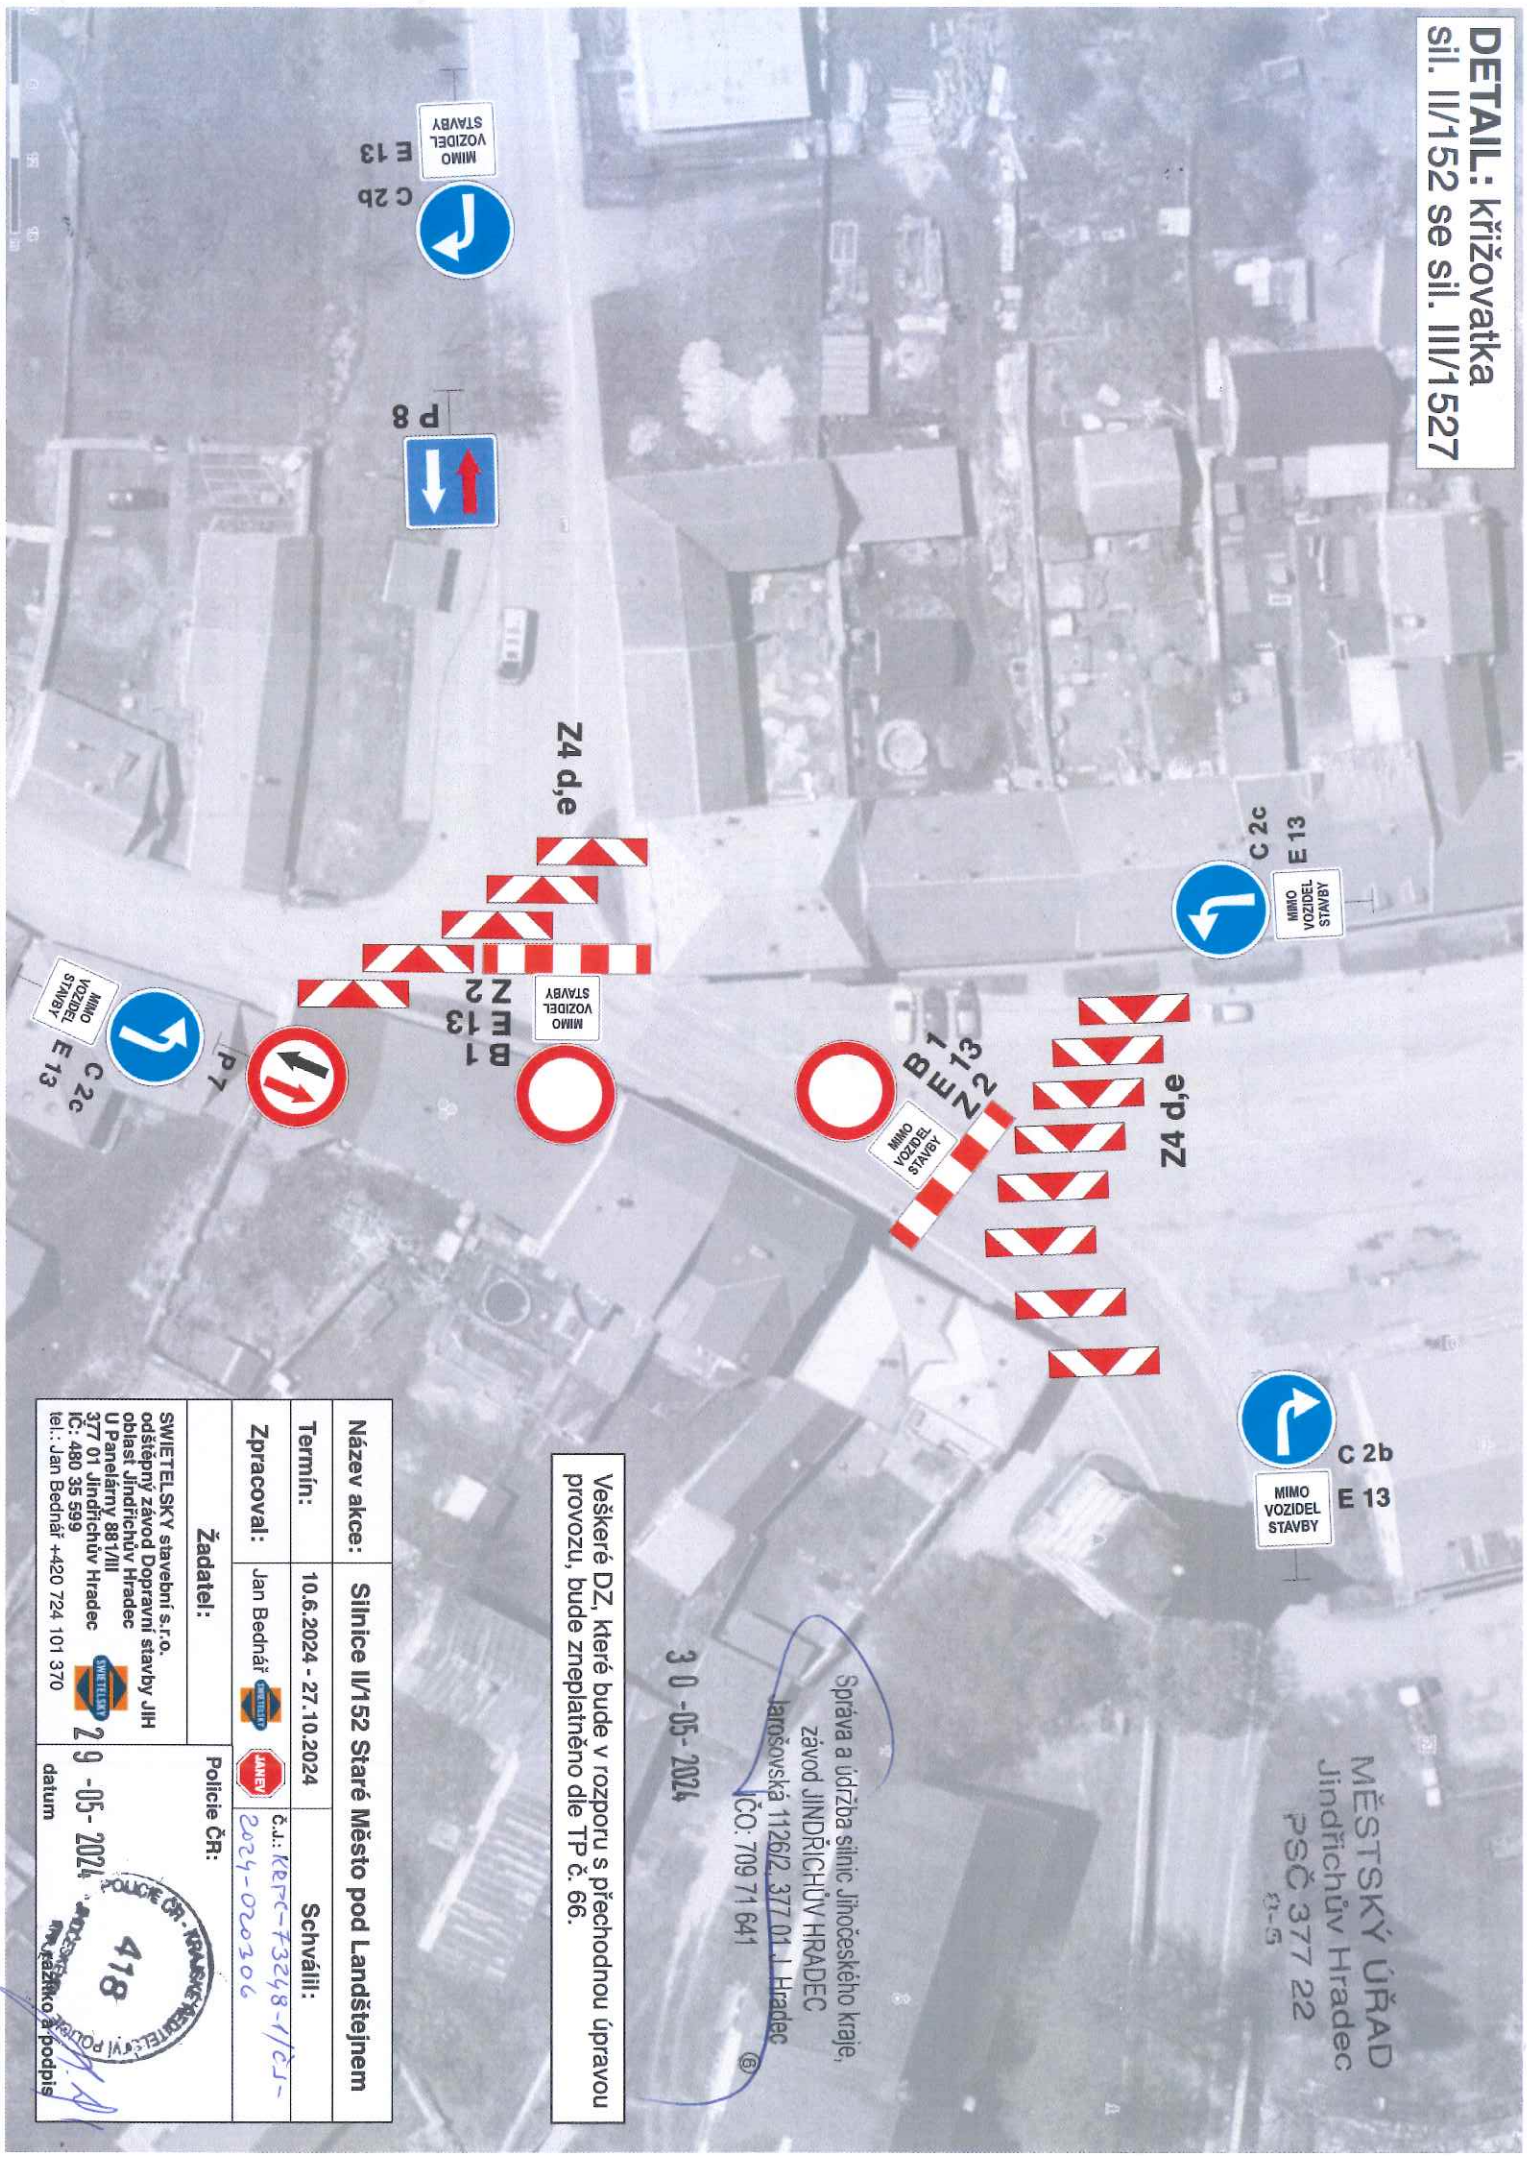

MĚSTSKÝ ÚŘAD
Jindřichův Hradec
PSČ 377 22
0-5

Správa a údržba silnic Jihočeského kraje,
závod JINDŘICHŮV HRADEC
Jarošovská 1126/2, 377 01 J Hradec
IČO: 709 71 641

3 0 -05- 2024

Veškeré DZ, které bude v rozporu s přechodnou úpravou
provozu, bude zneplatněno dle TP č. 66.

Název akce:		Silnice II/152 Staré Město pod Landštejnem	
Termín:		10.6.2024 - 27.10.2024	Schválil:
Zpracoval:		Jan Bednář	č.j.: KEPC-73248-1/ČJ- 2024-020306
Žadatel:		Police ČR:	
SWIETELSKÝ stavební s.r.o. odštěpný závod Dopravní stavby JIH oblast Jindřichův Hradec U Panelárny 881/III 377 01 Jindřichův Hradec IČ: 480 35 599 tel.: Jan Bednář +420 724 101 370		29-05-2024	
		datum	

