

Obec Kunžak

náměstí Komenského 74, 378 62 Kunžak
IČO: 00246964 DIČ: CZ00246964
tel:384399101,fax384399190 e-mail: obec@kunzak.cz

Vyřizuje: D. Kudrnová
vyvěšeno: 27. 06. 2024
sejmuto:

V Kunžaku 27. 06. 2024
vyvěšeno na el. úřední desce: 27. 06. 2024
sejmuto z el. úřední desky:

Oznámení záměru prodeje pozemku v obci a k.ú. Kunžak

Obec Kunžak na základě § 39 odst. 1 zákona č. 128/2000 Sb. o obcích (obecní zřízení) v platném znění oznamuje podle usnesení z 22. zasedání Zastupitelstva obce Kunžak ze dne 20. 06. 2024 záměr v obci a k.ú. Kunžak, podle geometrického plánu č. 1309-24/2024 vyhotovitele Ing. Petra Skořepy, Nová Bystřice

p r o d a t

část pozemku p.č. 4837/1 ostat.pl.ostat.komunikace označenou jako
parcela č. 4837/8 o výměře 57 m² ostat.pl.jiná plocha
za kupní cenu 22 260,- Kč.

Ke stanovené kupní ceně **bude připočtena platná DPH**, protože jde o pozemek intravilánu, ve funkčním celku s rodinným domem čp. 64 v Kunžaku, Čechova ulice.

Kupní smlouva bude uzavřena nejpozději do 3 měsíců od rozhodnutí o prodeji pozemku v Zastupitelstvu obce Kunžak. Kupní cena včetně DPH a náklady související budou uhrazeny nejpozději v den podpisu smlouvy. Obec Kunžak obdrží částku 3 700,- Kč za ocenění pozemku znaleckým posudkem Ing. I. Kuchyňky i v případě, že kupující odstoupí od uzavření kupní smlouvy. Kupující uhradí poplatek spojený s vkladem do katastru nemovitostí. Pokud nebude kupní smlouva uzavřena v tomto termínu nebo nebude uhrazena kupní cena včetně DPH a náklady související, bude záležitost vrácena do Zastupitelstva obce Kunžak.

**Nabídky a připomínky k tomuto záměru je možno doručit
nejpozději v pondělí 15.07.2024 do 15.00 hod.**

na adresu: Obec Kunžak, náměstí Komenského 74, 378 62 Kunžak.


Obec Kunžak si vyhrazuje právo přijmout či nepřijmout kteroukoliv z došlých nabídek.

OBEC KUNŽAK
náměstí Komenského 74
378 62 KUNŽAK
IČ: 00246964 DIČ: CZ00246964
tel.: 384 399 101

Petr Král
starosta

VÝKAZ DOSAVADNÍHO A NOVÉHO STAVU ÚDAJŮ KATASTRU NEMOVITOSTÍ

Dosavadní stav				Nový stav													
Označení pozemku parc. číslem	Výměra parcely		Druh pozemku Způsob využití	Označení pozemku parc. číslem	Výměra parcely		Druh pozemku Způsob využití	Typ stavby Způsob využití	Zpús. určení výměr	Porovnání se stavem evidence právních vztahů							
	ha	m ²			ha	m ²				Díl přechází z pozemku označeného v katastru nemovitostí	dřívější poz. evidenci	Číslo listu vlastnictví	Výměra dílu		Označení dílu		
4837/1	28	44	ostat. pl. ostat.komunikace	4837/1	27	87	ostat. pl. ostat.komunikace		2	4837/1	10001	27	87				
				4837/8						57					4837/1	10001	57
										28					44		

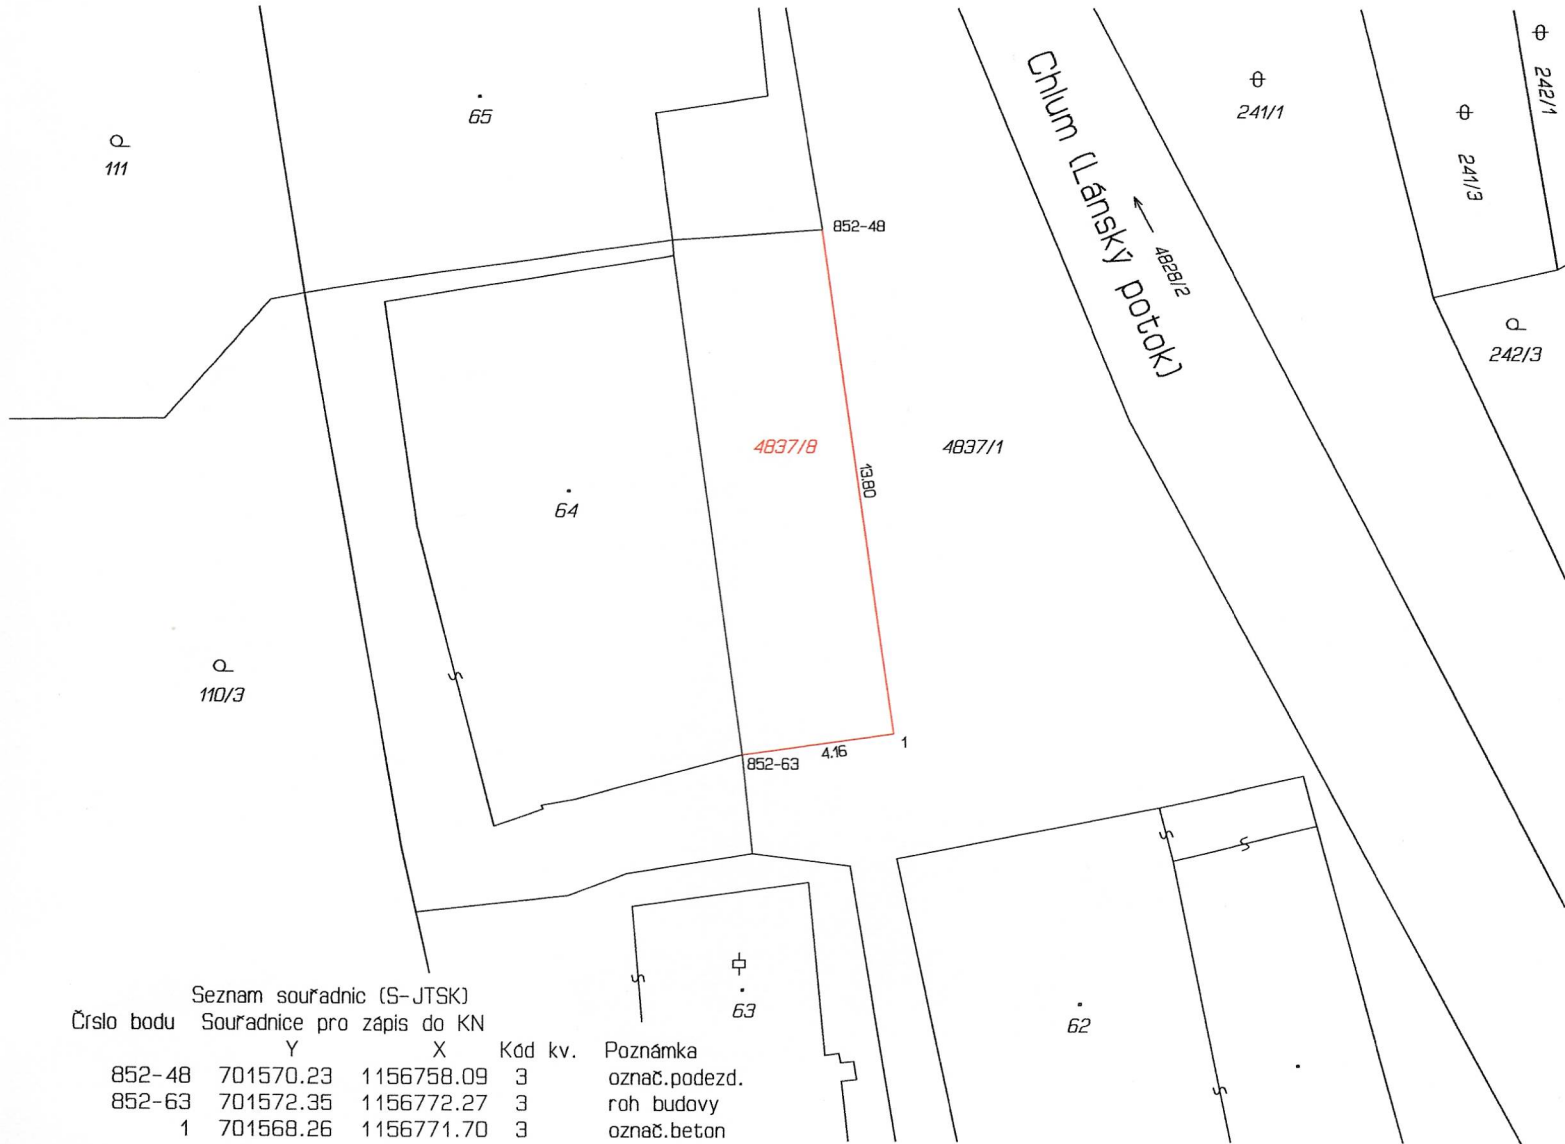

Seznam souřadnic (S-JTSK)
Číslo bodu Souřadnice pro zápis do KN

	Y	X	Kód kv.	Poznámka
852-48	701570.23	1156758.09	3	označ.podezd.
852-63	701572.35	1156772.27	3	roh budovy
1	701568.26	1156771.70	3	označ.beton

GEOMETRICKÝ PLÁN
pro
rozdělení pozemku

Geometrický plán ověřil úředně oprávněný zeměměřický inženýr:

Stejnopis ověřil úředně oprávněný zeměměřický inženýr:

Jméno, příjmení:	Ing. Petr Skořepa
Číslo položky seznamu úředně oprávněných zeměměřických inženýrů:	2235/04
Dne:	18. března 2024
Číslo:	54A/2024
Náležitostmi a přesností odpovídá právním předpisům.	

Jméno, příjmení:	Ing. Petr Skořepa
Číslo položky seznamu úředně oprávněných zeměměřických inženýrů:	2235/04
Dne:	21. března 2024
Číslo:	51S/2024
Tento stejnopis odpovídá geometrickému plánu v elektronické podobě uloženému v dokumentaci katastrálního úřadu.	

Vyhotovitel:	 Ing. Skořepa Petr GEODETIKÉ PRÁCE Poiří 768, Nová Bystřice tel.: +420 608 115 055 geo.skořepa@seznam.cz
Číslo plánu:	1309-24/2024
Okres:	Jindřichův Hradec
Obec:	Kunžak
Kat. území:	Kunžak
Mapový list:	DKM (J. Hradec 0-8/14)
Dosavadním vlastníkům pozemků byla poskytnuta možnost seznámit se v terénu s průběhem navrhovaných nových hranic, které byly označeny předepsaným způsobem: viz seznam souřadnic	

Katastrální úřad souhlasí s očíslováním parcel.

Ing. Martina Štiplová
KÚ pro Jihočeský kraj
KP Jindřichův Hradec
PGP-435/2024-303
2024.03.21 09:16:40 +01'00'

Ověření stejnopisu geometrického plánu v listinné podobě.

