



# výkres veřejně prospěšných staveb, opatření a asanací změna č. 5 územního plánu Kunžak

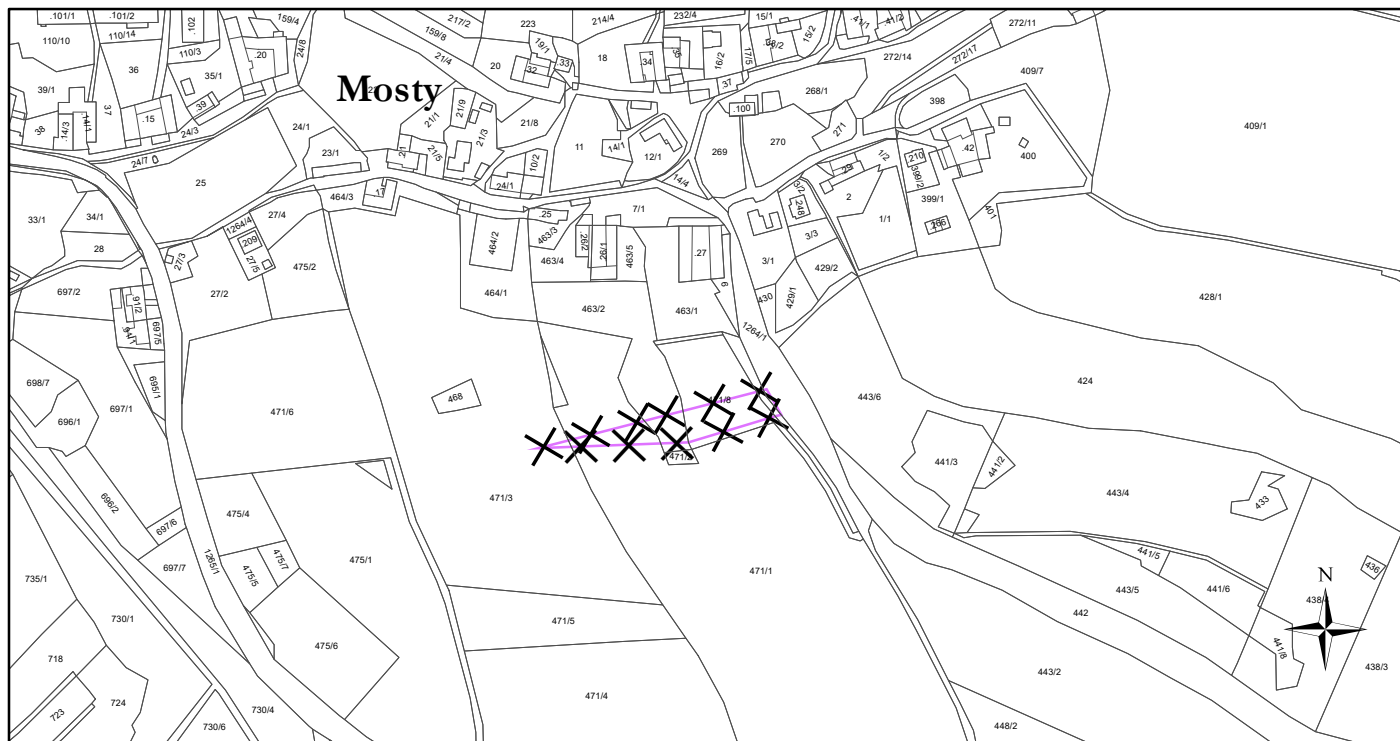

## Legenda

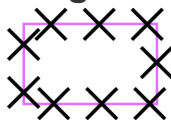

Xrušená část koridoru pro veřejně prospěšnou stavbu

## Záznam o účinnosti

vydávající správní orgán:

**Zastupitelstvo obce Kunžak**

datum nabytí účinnosti:

oprávněná úřední osoba pořizovatele


jméno a příjmení: **Jolana Zahradková**

funkce: **oprávněná úřední osoba  
pořizovatele**

jméno a příjmení: **Petr Král**

funkce: **starosta obce**

otisk úředního razítka pořizovatele

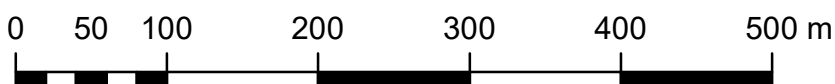

měřítko 1:5 000