


schéma řešeného území

odůvodnění změny č. 7 územního plánu Kunžak



Legenda

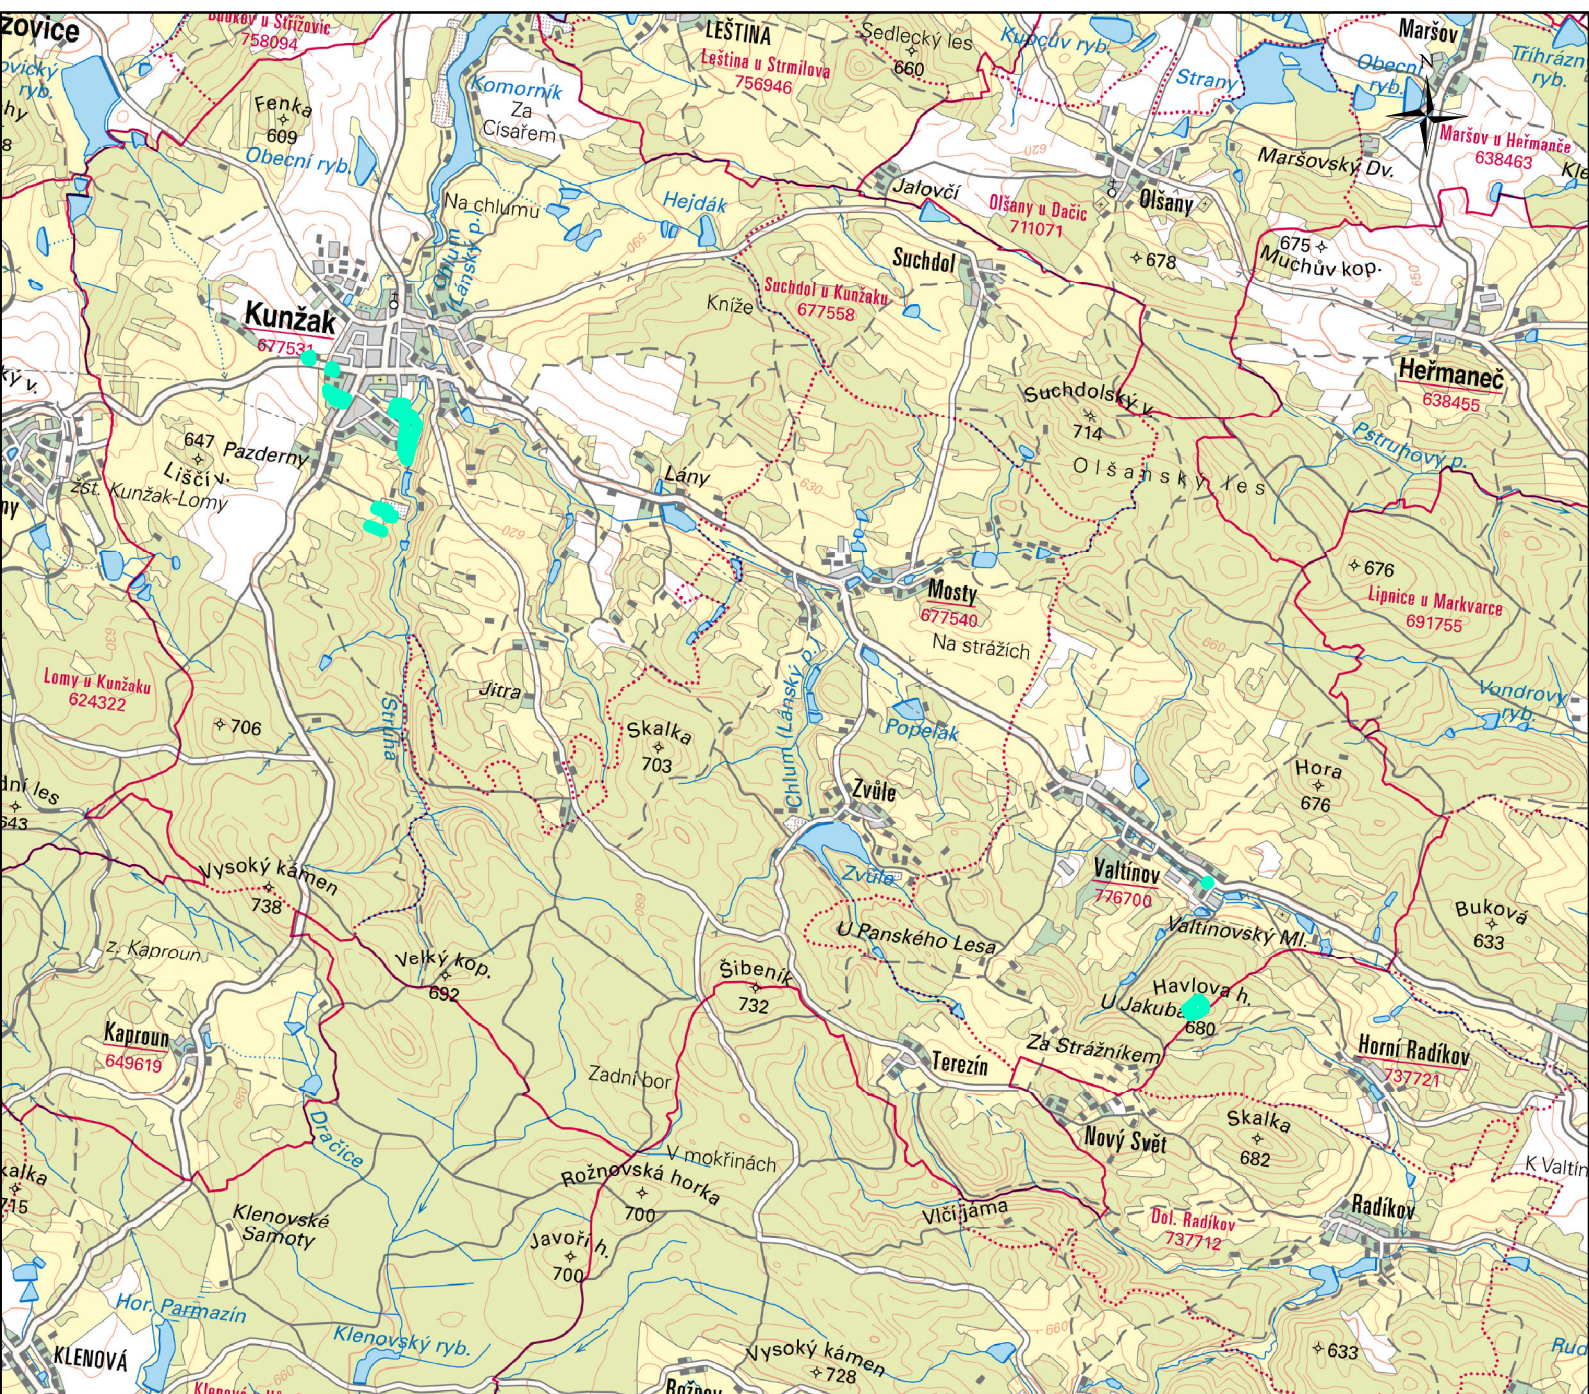

řešená území změny

Jolana Zahrádková

Vlastibor 21, 392 01 Soběslav

datum vyhotovení: prosinec 2023

vypracoval:

Jolana Zahrádková

odpovědný projektant:

Vlastimil Smítka

číslo paré:

razítko projektant

0 500 1 000 2 000 3 000 4 000 5 000 m



měřítko 1:50 000