
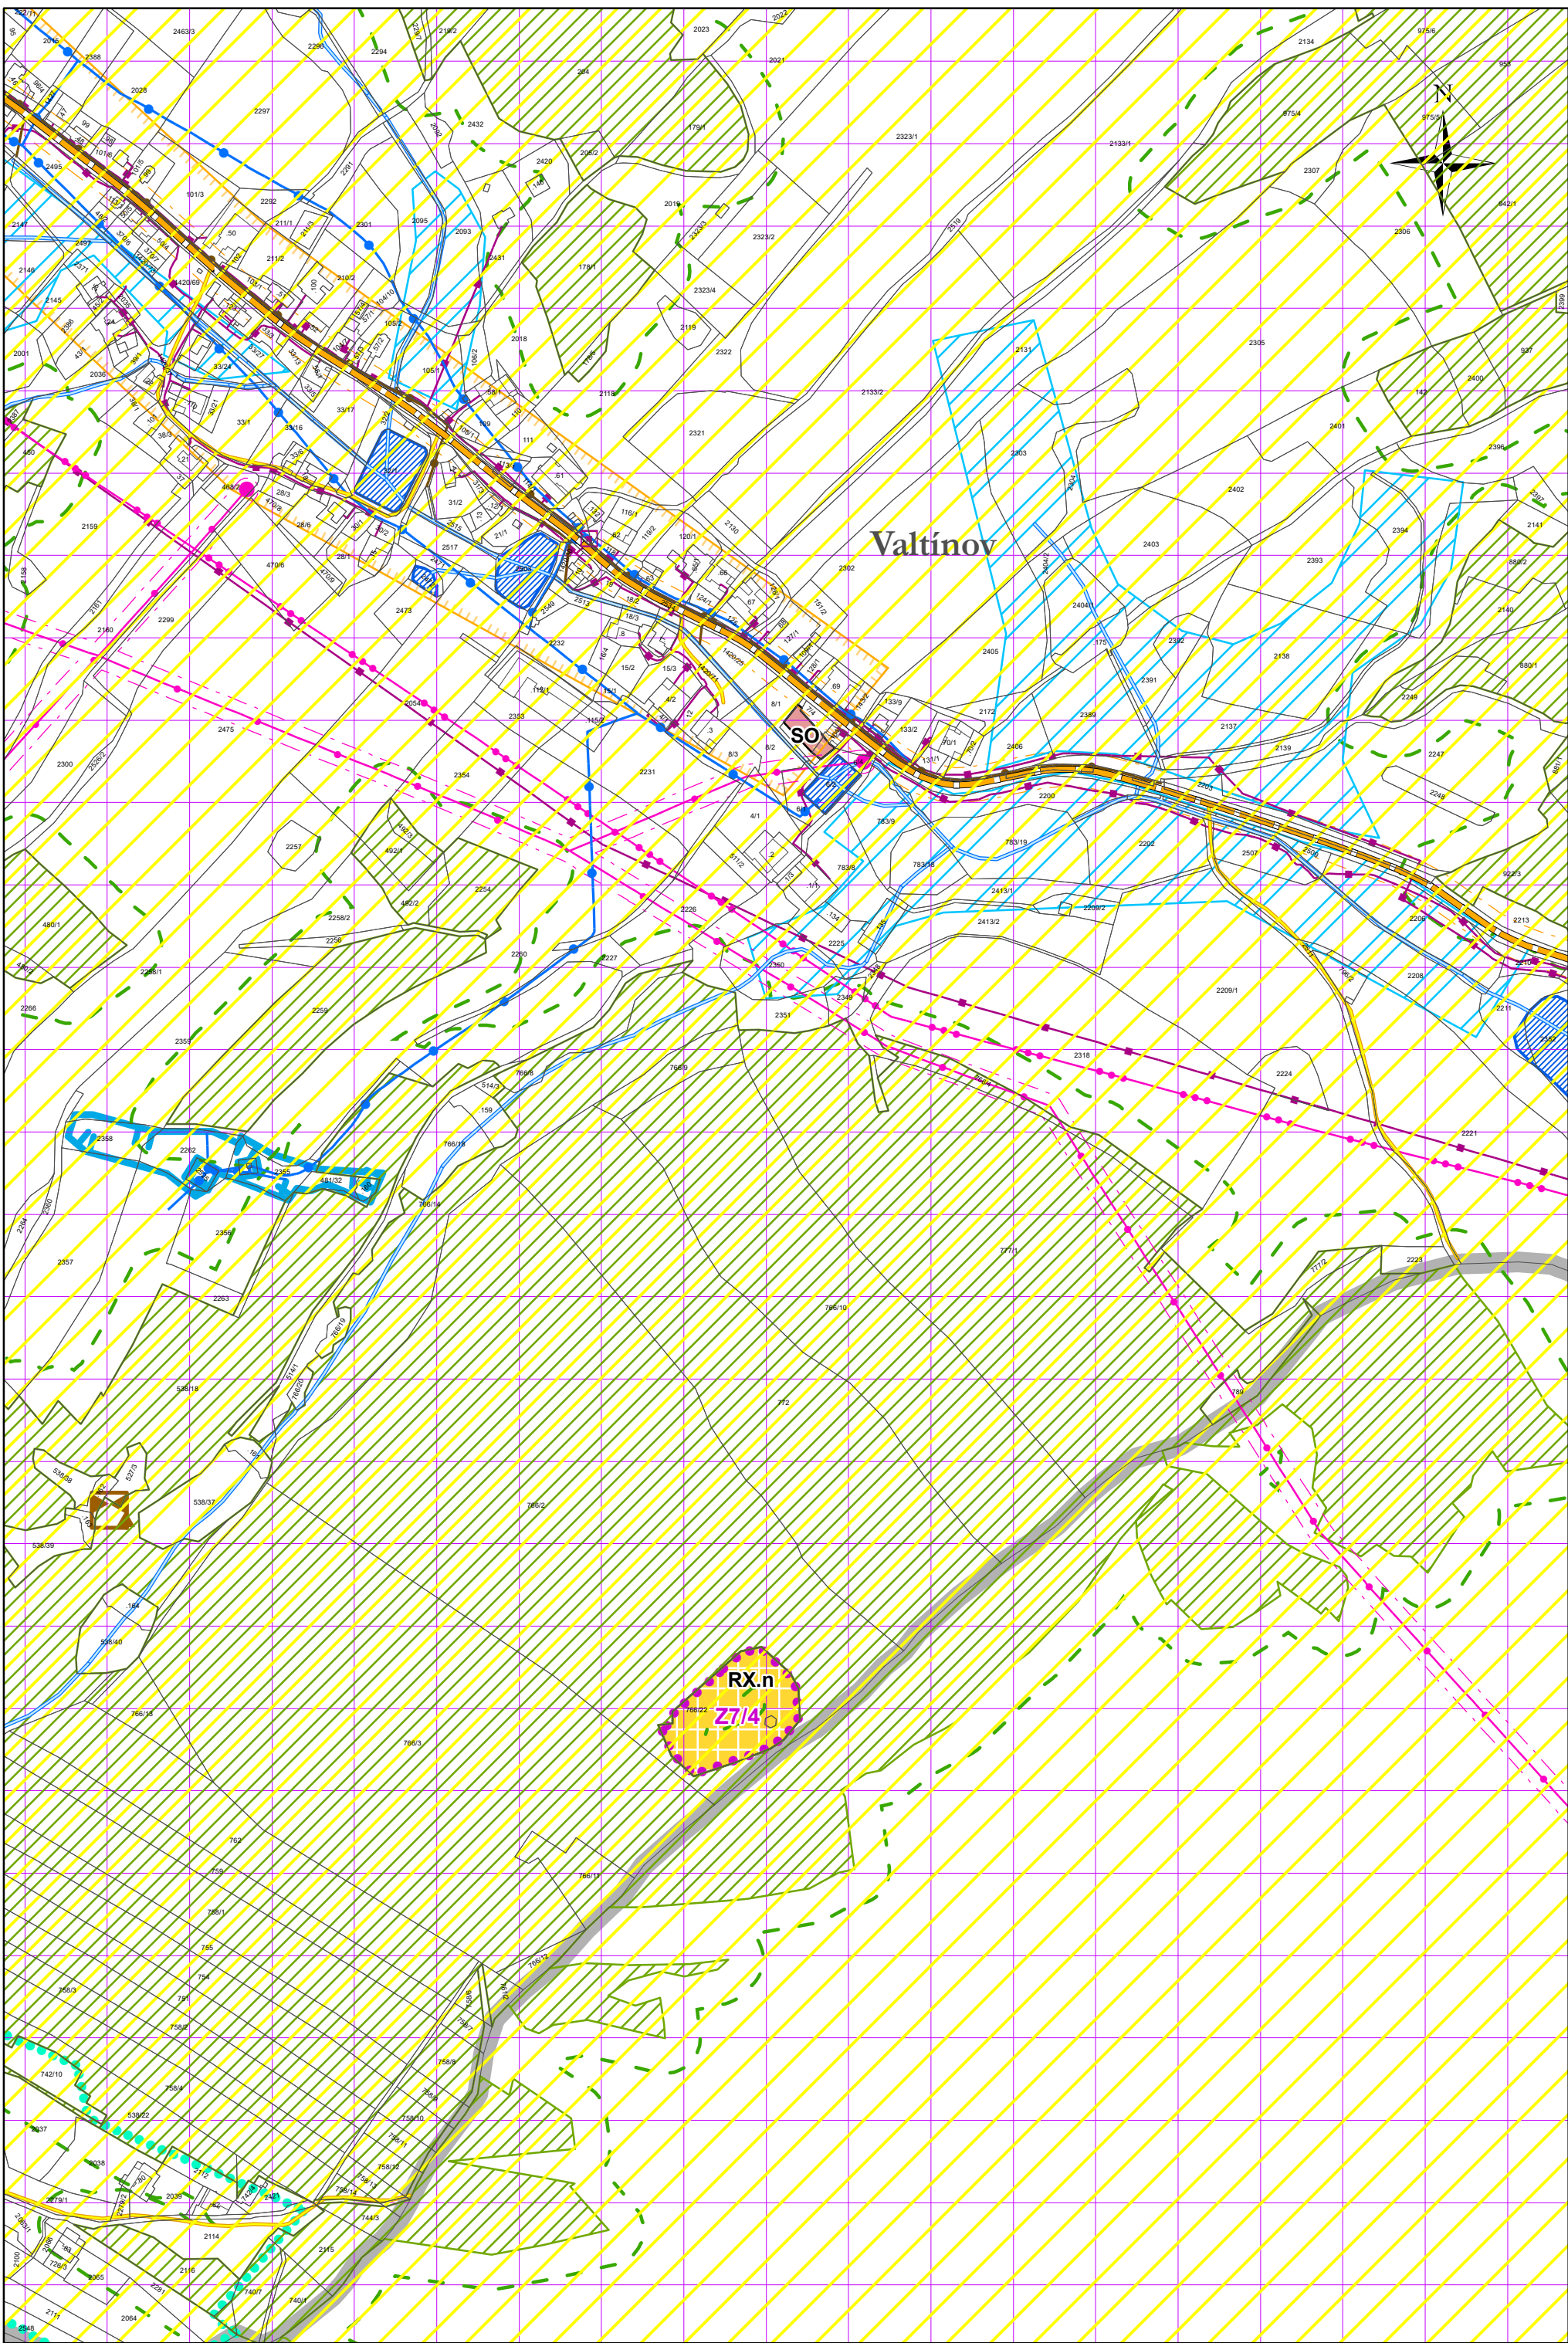


# koordinální výkres

## odůvodnění změny č. 7 územního plánu Kunžak

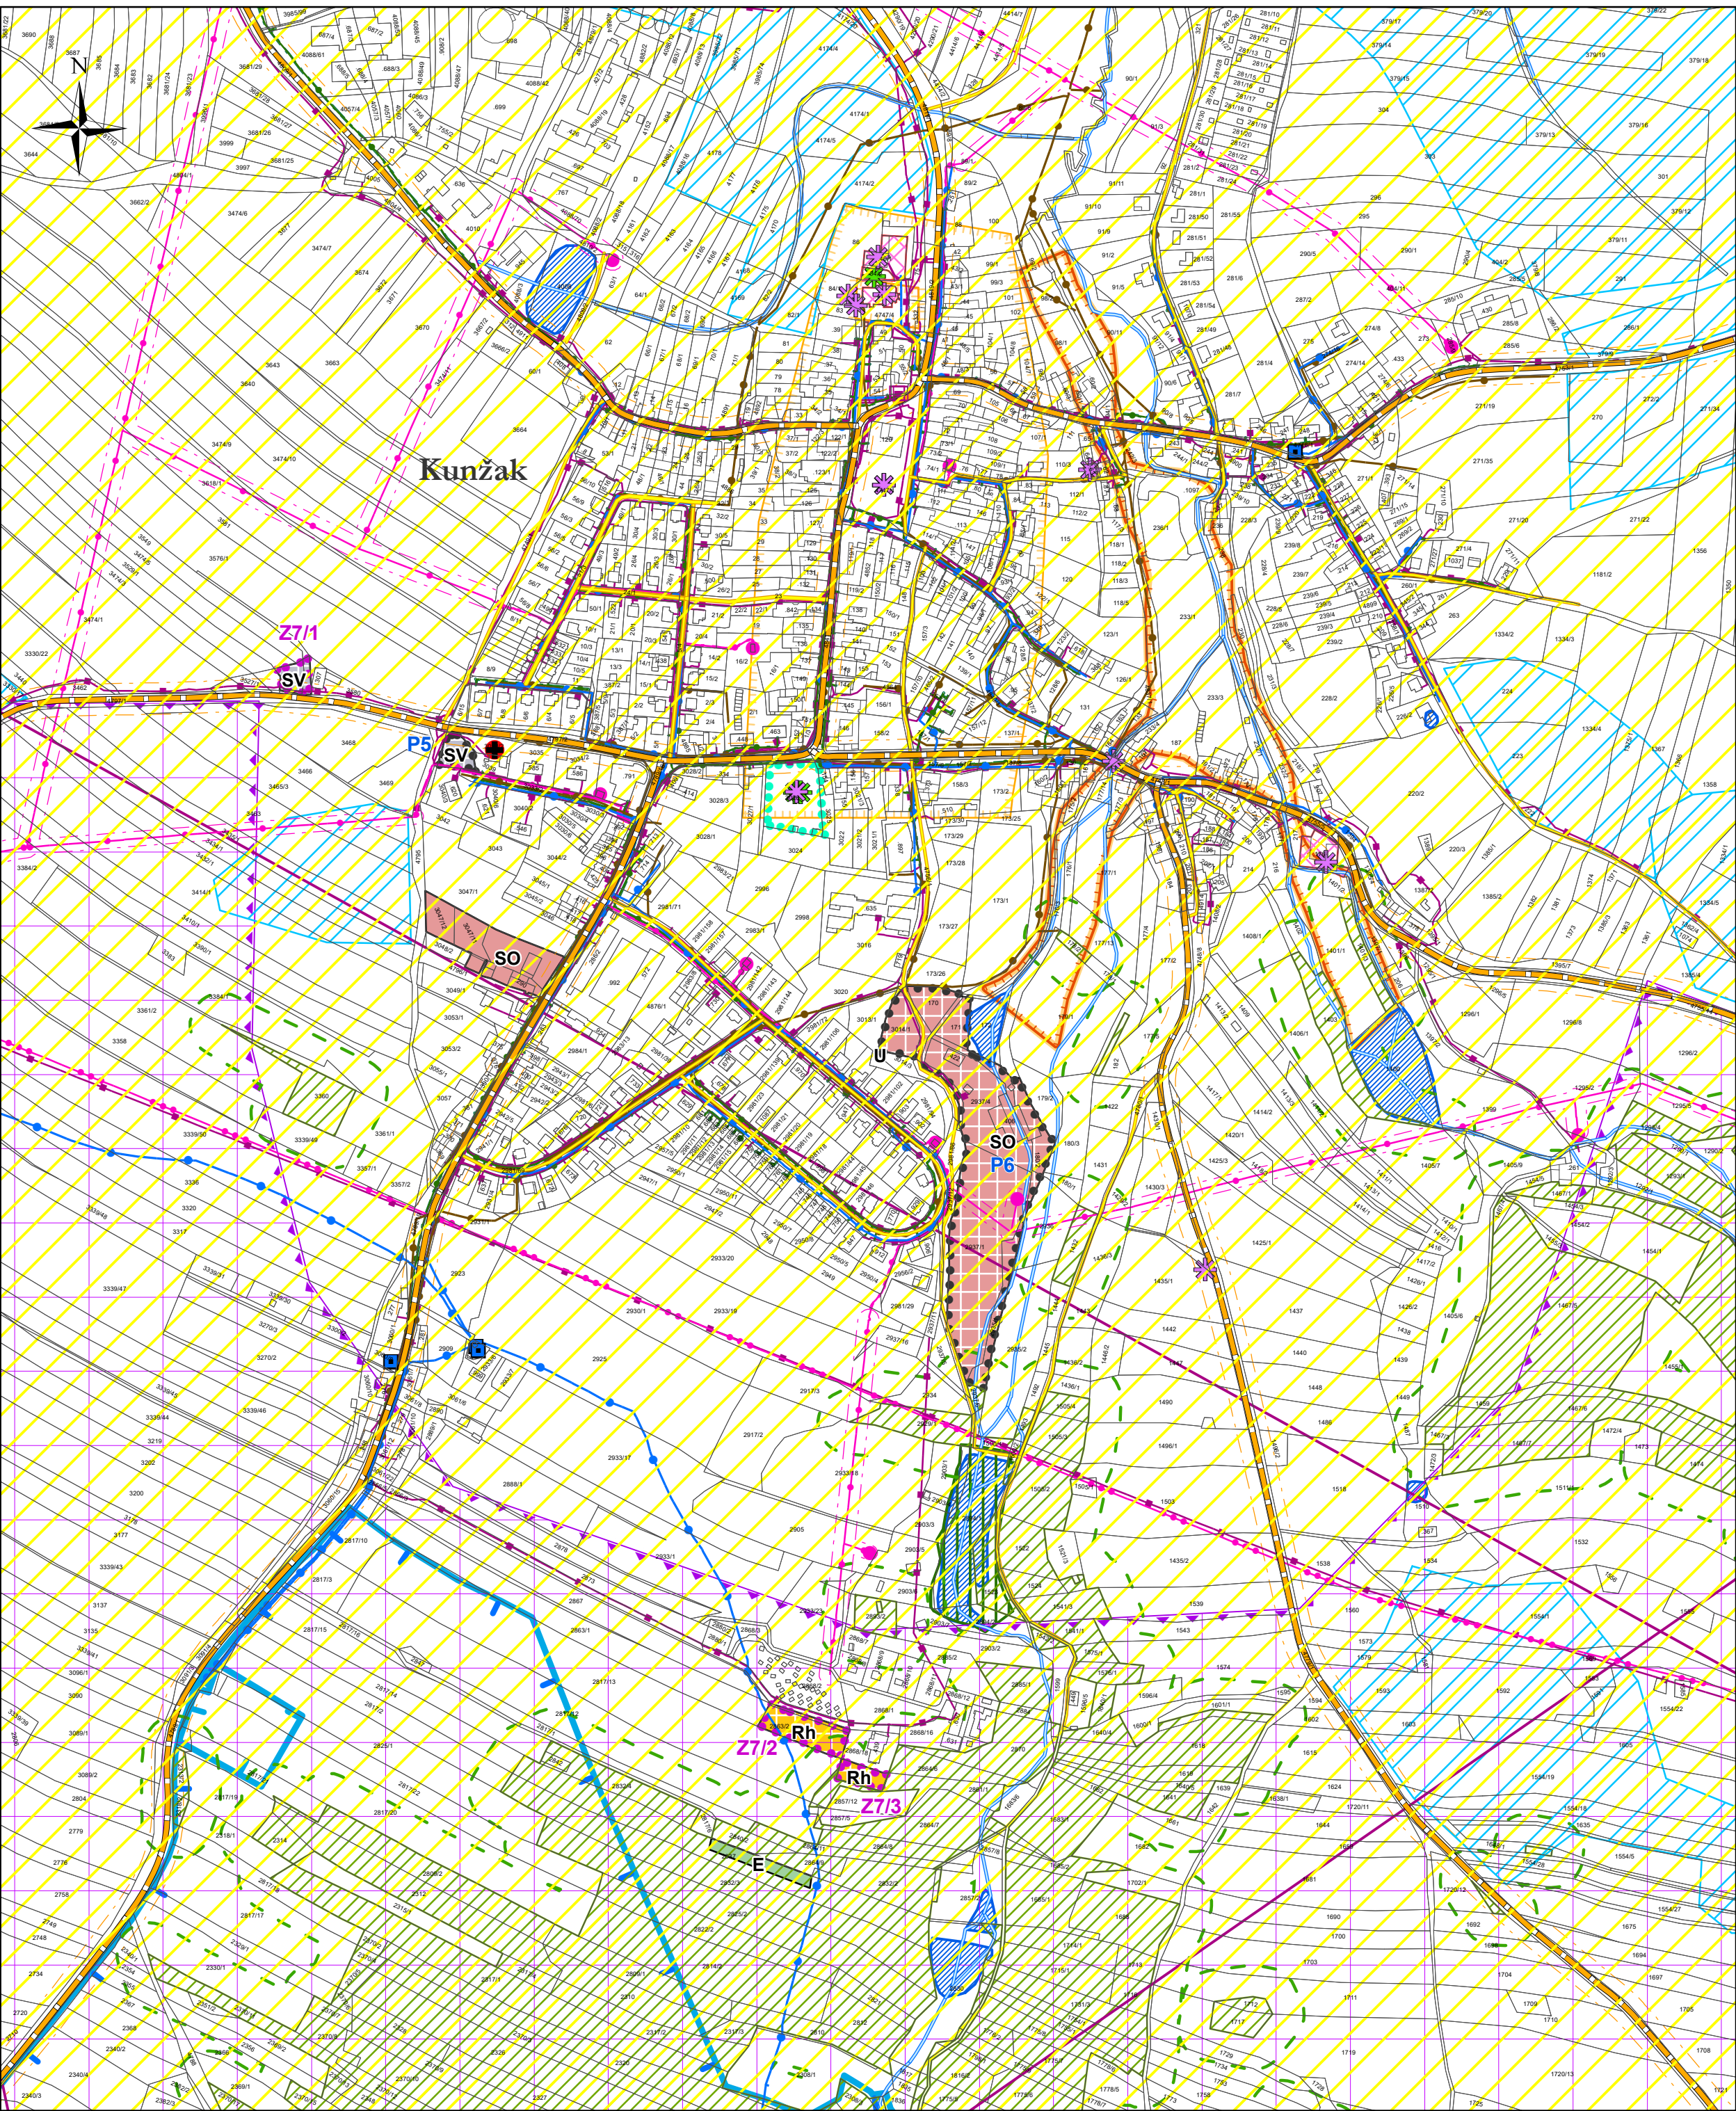

### Legenda

- správní území
- zastavitelná plocha
- plocha přestavby

### plochy s rozdílným způsobem využití

| stav | návrh |                                   |
|------|-------|-----------------------------------|
| SO   | SO    | plochy smíšené obytné - SO        |
|      | U     | plochy veřejných prostranství - U |
|      | Rh    | rekreace hromadná - Rh            |
|      | RX.n  | rekreace jiná - nepobytová        |
|      | SV    | plochy smíšené výrobní - SV       |
| E    |       | plochy přírodní - E               |

### důležitá omezení v území

- elektrická stanice
- elektrické vedení vysokého napětí
- vedení elektrické sítě ZVN
- ochranné pásmo elektrizační soustavy
- elektronické komunikační zařízení
- komunikační vedení včetně ochranného pásma
- radioreléová trasa
- středotlaký plynovod
- bezpečnostní pásmo plynovodu
- ochranné pásmo plynovodu
- technologický objekt zásobování vodou
- vodovod včetně ochranného pásma
- ochranné pásmo vodního zdroje I. stupně
- ochranné pásmo vodního zdroje II. a - vnitřní
- kanalizace včetně ochranného pásma
- silnice
- místní a účelová komunikace
- elektronické komunikační zařízení
- ochranné pásmo silnic
- letecký koridor LK TSA Opatov - MO - ČR
- nemovitá kulturní památka
- nemovitá kulturní památka
- památný strom
- staré zátěže v území a kontaminované plochy
- vodní tok
- vodní plocha
- les
- vzdálenost 30m od okraje lesa
- přírodní park
- významný krajinný prvek registrovaný
- výskyt zvláště chráněných rostlin a živočichů
- území s archeologickými nálezy kategorie I.
- území s archeologickými nálezy kategorie II.
- záplavové území
- zranitelná oblast - k. ú. Kunžak
- poddolované území

celé správní území je zájmovým územím Ministerstva obrany z hlediska povolování vyjmenovaných druhů staveb".

## koordinální výkres

### odůvodnění změny č. 7 územního plánu Kunžak

|   |                    |
|---|--------------------|
| <b>Jolana Zahradková</b><br>Vlastibor 21. 392 01 Soběslav<br>datum vyhotovení: červen 2025<br>vypracoval:<br>Jolana Zahradková, Vlastimil Smítka<br>odpovědný projektant:<br>Vlastimil Smítka<br>číslo paré: | razítko projektant |
|---|--------------------|

