



V UZAVÍRCE PO POLOVINÁCH
jízdního pásu.
Z OPACNÉ STRANY
UMÍSTĚNO ZBRADLOVĚ

DETAIL PRACOVNÍHO MÍSTA

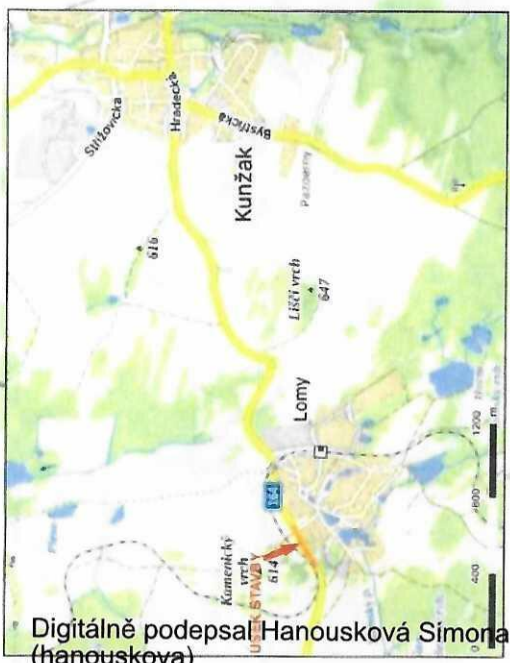

Digitálně podepsal Hanousková Simona
(hanouskova)
Datum: 03.06.2026 16:00:19 +02:00

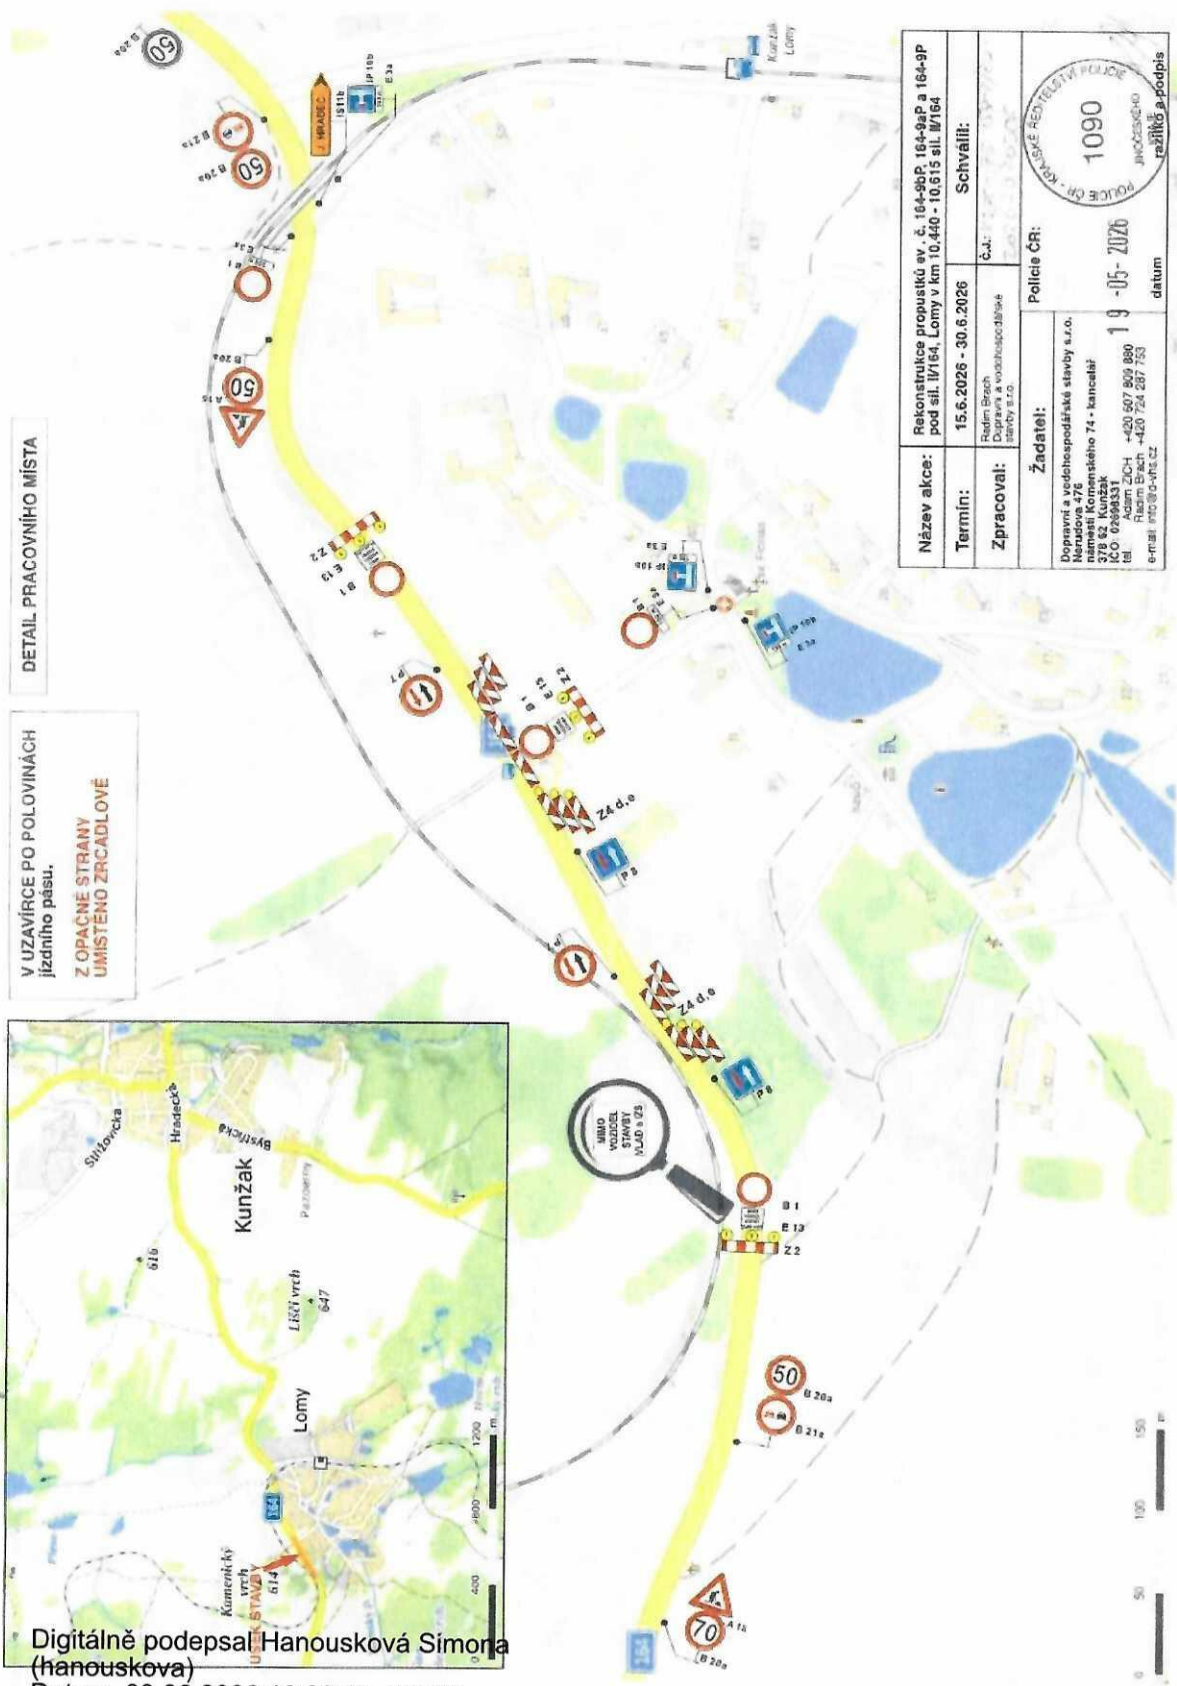

| | | | |
|--|--|---|-----------|
| Termín: | 15.6.2026 - 30.6.2026 | Č.j.: | Schválil: |
| Zpracoval: | Radim Brach Dopravní a vodoohospodářské stavby s.r.o. | Č.j.: | |
| Žadatel: | Police ČR: | | |

Situace:

| | |
|--|---------------------------|

