hlavní výkres

ÚZEMNÍHO PLÁNU Kunžak po změnách č. 1, 2, 3, 4, 5, 6, 7 a rozsudku č. j. 51 A 34/2021-141 Krajského soudu v Českých Budějovicích

Legenda

- správní území obce
- zastavěné území
- zastavitelné plocha
- plochy přestavby
- plocha změn v krajině
- CNZ – koridor nad plochami s rozdílným způsobem využití z nadřazené dokumentace pro technickou infrastrukturu

územní systém ekologické stability

- LBC – lokální biocentrum stav
- LBK – lokální biokoridor stav
- LBK – lokální biokoridor návrh
- RBC – regionální biocentrum stav
- NRBK – nadregionální biokoridor stav
- interakční prvek stav
- interakční prvek návrh

ochrana před povodněmi, extravilánovými vodami a erozí

- TX1 – koridor technických opatření pro řešení extravilánových vod
- plochy určené k eliminaci účinků extravilánových vod
- Y1 – plochy protierozních opatření

koncepce technické infrastruktury

- koridory pro kanalizaci
- koridory pro plynovod
- koridory pro nadzemní vedení VN

ochrana hodnot území


- H1 - prostory urbanisticky a historicky cenné
- H2 - objekty určující urbanistickou kompozici / OP arch. dominant
- H3 - drobná architektura - pomníky / kříže, sochy, boží muka / kapličky
- H4 - objekty charakterizující místní prostředí a tradici
- H5 - území s kvalitními podmínkami pro astronomická pozorování
- H6 - území se zvýšenou estetickou a krajinou hodnotou
- H7 - území s výskytem zvláště chráněných druhů rostlin
- H8 - přírodní geologické zajímavosti
- H9 - geomorfologické tvary
- H10 - mokřady, rašeliniště

výstupní limity

- hranice rozlivu vymezená územním plánem
- limitní hranice negativního vlivu ČOV
- limitní hranice negativního vlivu zemědělského areálu
- ochrana prostředí navrženého hřbitova
- ochrana území nevyhlášených vodních zdrojů

plochy s rozdílným způsobem využití

stabilizované	změn	
B	B	bydlení
Rh	Rh	rekreace hromadná
	Rk	rekreace hromadná - agroturistika
Rr	Rr	rodinná rekreace
	RX.n	rekreace jiná - nepobytová
O	O	občanská vybavenost
Ov	Ov	veřejná vybavenost
Oh	Oh	veřejná pohřebiště
Os	Os	hvězdárna
A	A	plochy sportu
U	U	plochy veřejných prostranství
Zp	Zp	veřejná zeleň, parky
Zz	Zz	zeleň zahrad
Zi	Zi	zeleň izolační
SC		plochy smíšené centrální
SO	SO	plochy smíšené obytné
SV	SV	plochy smíšené výrobní
Vz	Vz	zemědělská lesnická výroba
	D	koridor pro dopravní infrastrukturu
DS	DS	silniční doprava
	DP	doprava v klidu
DU	DU	účelové komunikace
DZ		doprava drážní
T	T	plochy technické infrastruktury
N	N	plochy vodní a vodohospodářské
	X	plochy pro fotovoltaickou elektrárnu
E		plochy přírodní
P		plochy zemědělské
L		plochy lesní
SX	SX	plochy smíšené nezastavěného území - krajinná zeleň
SN		plochy smíšené nezastavěného území - zemědělská
SRa	SRa	autokempy, rekreační louky
SRp	SRp	pláže, letní tábory
	SRt	sjezdová trať
SRm		mototrailové sporty
	SRr	plochy smíšené nezastavěného území – rekreace nepobytová
Fs		vojenské zájmy

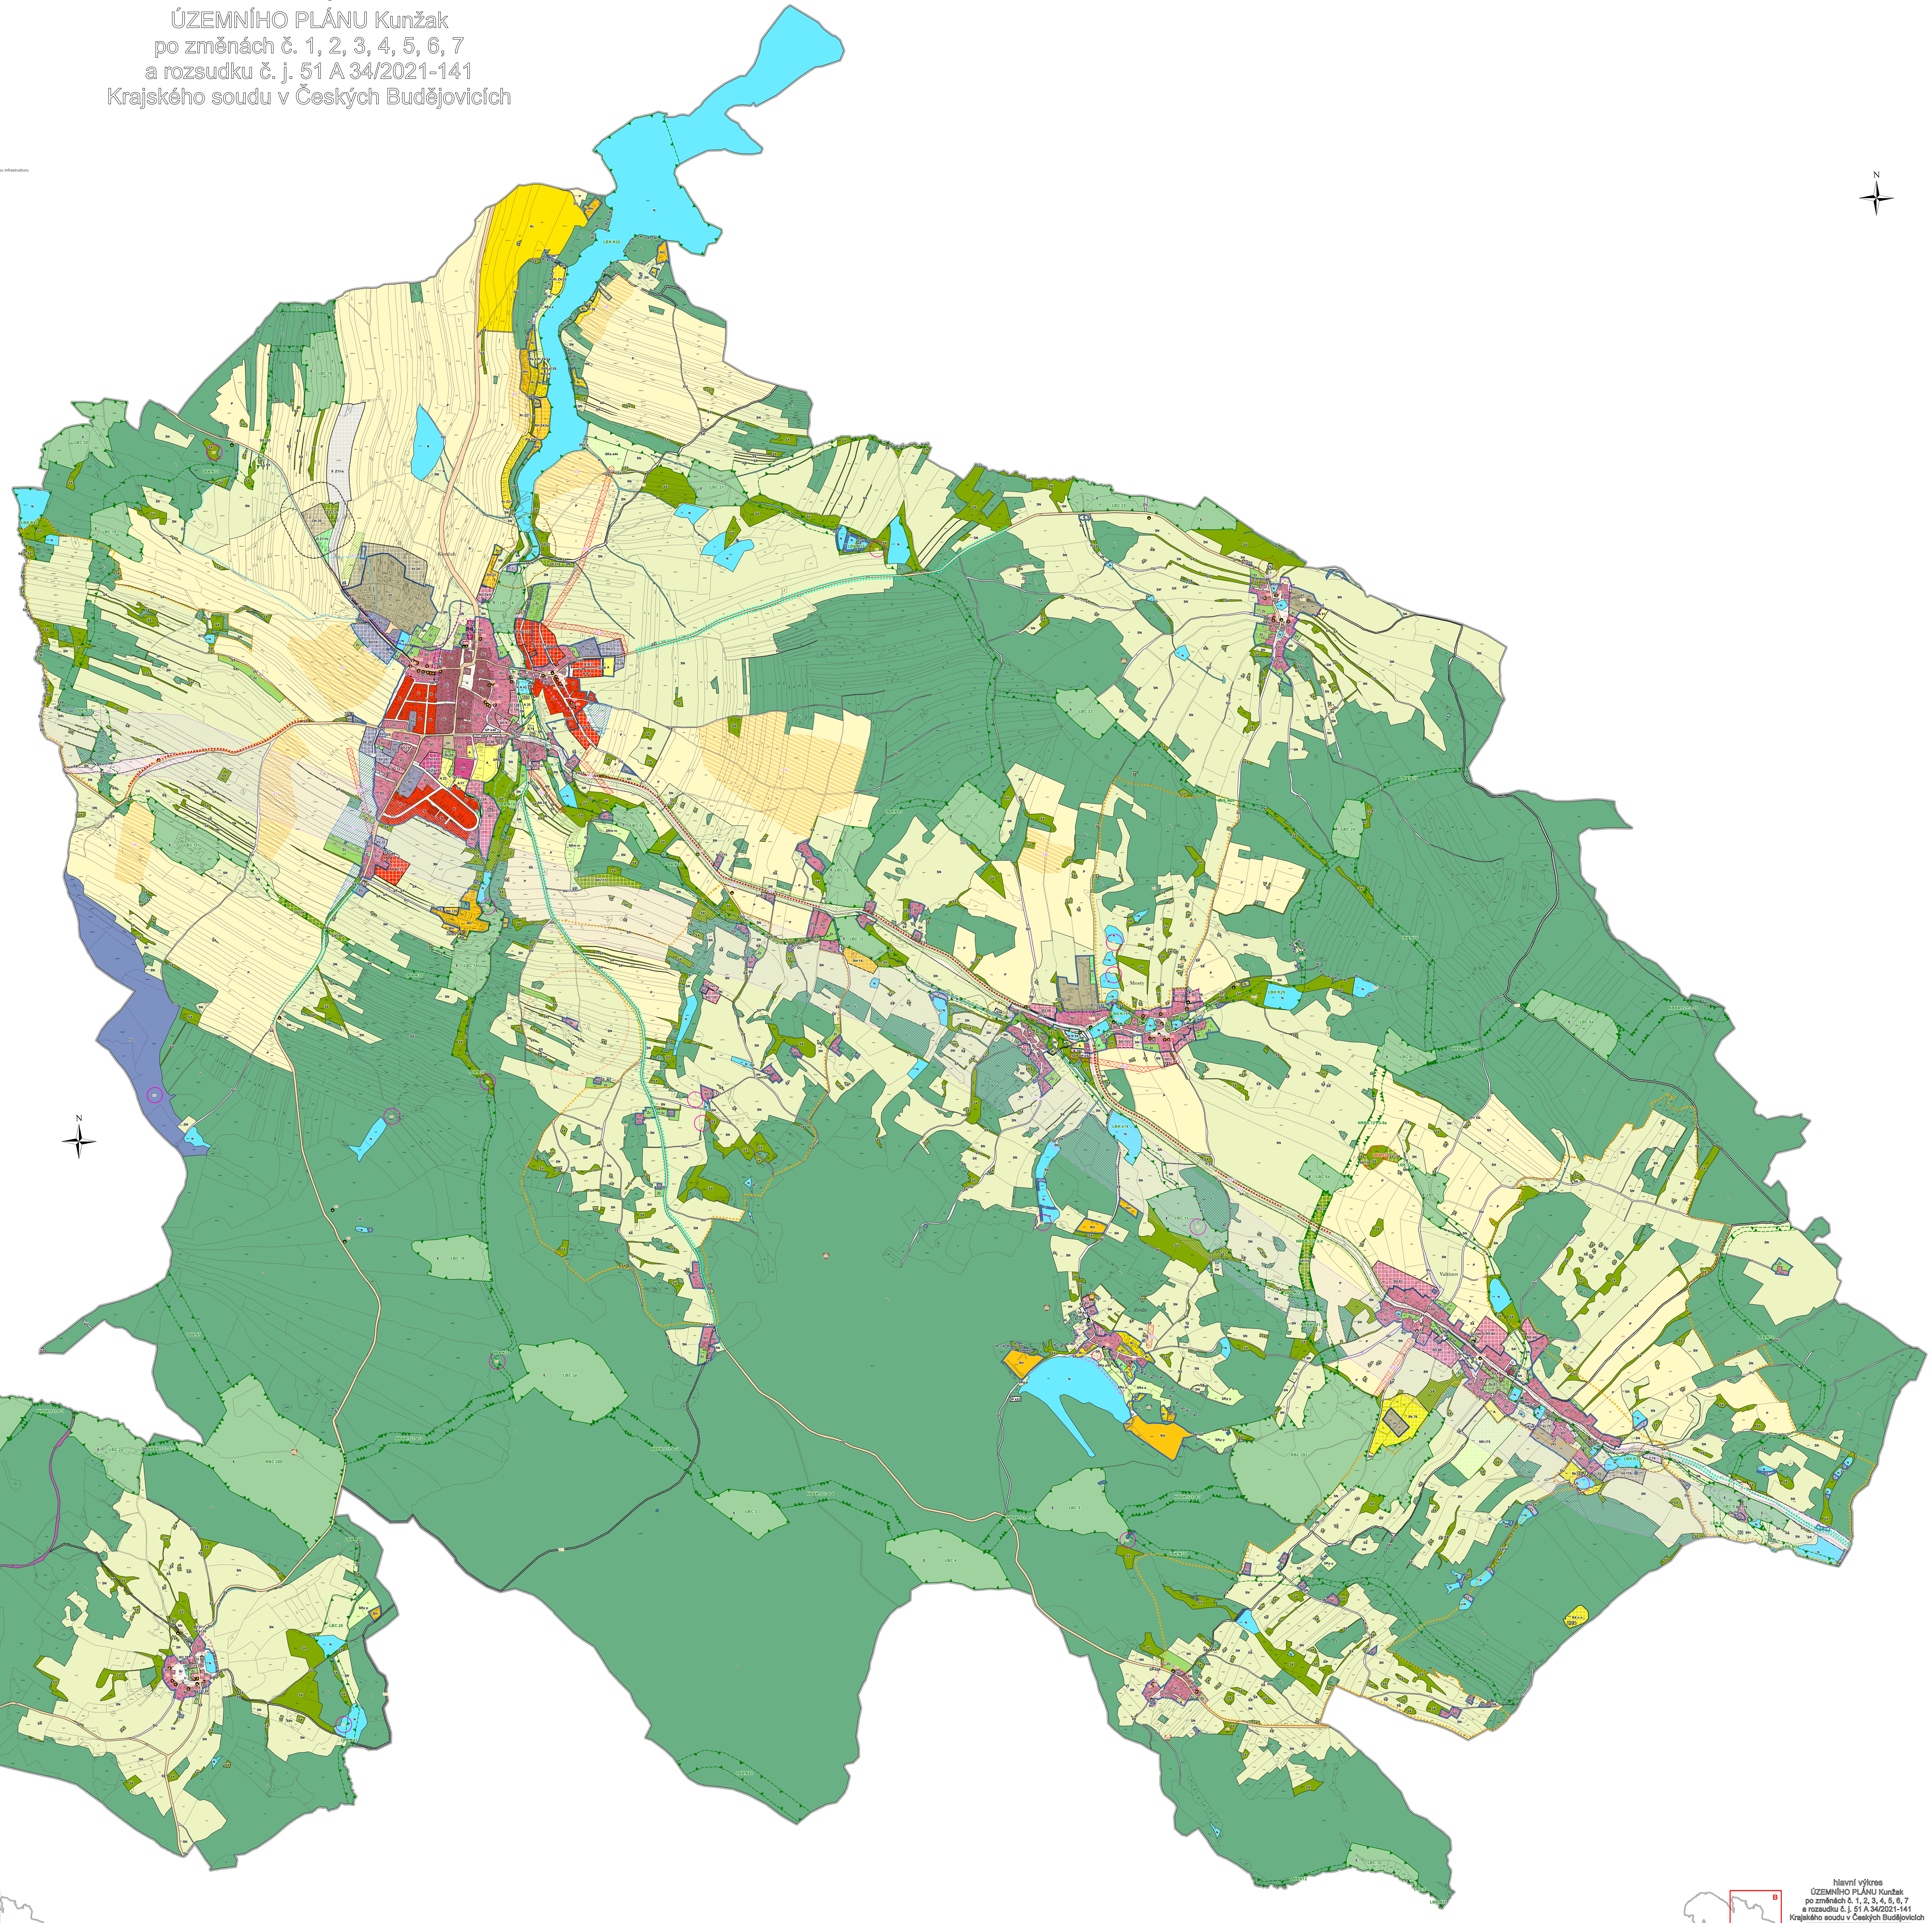


hlavní výkres
ÚZEMNÍHO PLÁNU Kunžak
po změnách č. 1, 2, 3, 4, 5, 6, 7
a rozsudku č. j. 51 A 34/2021-141
Krajského soudu v Českých Budějovicích

Záznam o účinnosti

správní orgán, který poslední změnu vydal: Zastupitelstvo obce Kunžak	pořadové číslo poslední změny: 6
	datum nabytí účinnosti poslední změny:
oprávněná úřední osoba pořizovatele: jméno a příjmení: Ivana Přibylová; funkce: referent Městského úřadu Jindřichův Hradec, odbor výstavby a územního plánování; podpis:	otisk úředního razítka pořizovatele

0 50 100 200 300 400 500 m
měřítko 1:5 000

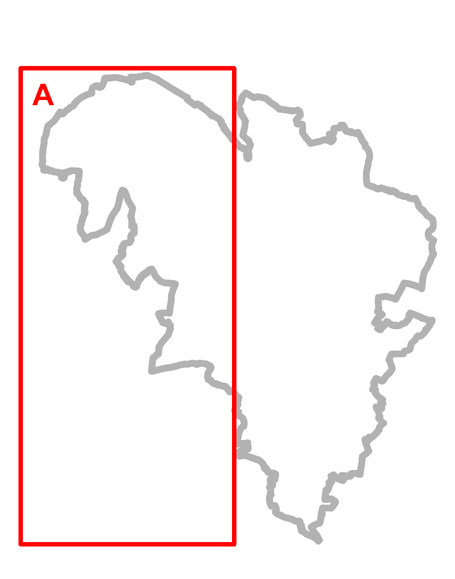

hlavní výkres
ÚZEMNÍHO PLÁNU Kunžak
po změnách č. 1, 2, 3, 4, 5, 6, 7
a rozsudku č. j. 51 A 34/2021-141
Krajského soudu v Českých Budějovicích

Záznam o účinnosti

správní orgán, který poslední změnu vydal: Zastupitelstvo obce Kunžak	pořadové číslo poslední změny: 6
	datum nabytí účinnosti poslední změny:
oprávněná úřední osoba pořizovatele: jméno a příjmení: Ivana Přibylová; funkce: referent Městského úřadu Jindřichův Hradec, odbor výstavby a územního plánování; podpis:	otisk úředního razítka pořizovatele

0 50 100 200 300 400 500 m
měřítko 1:5 000

