
koordinační výkres
odůvodnění změny č. 6 územního plánu Kunžak

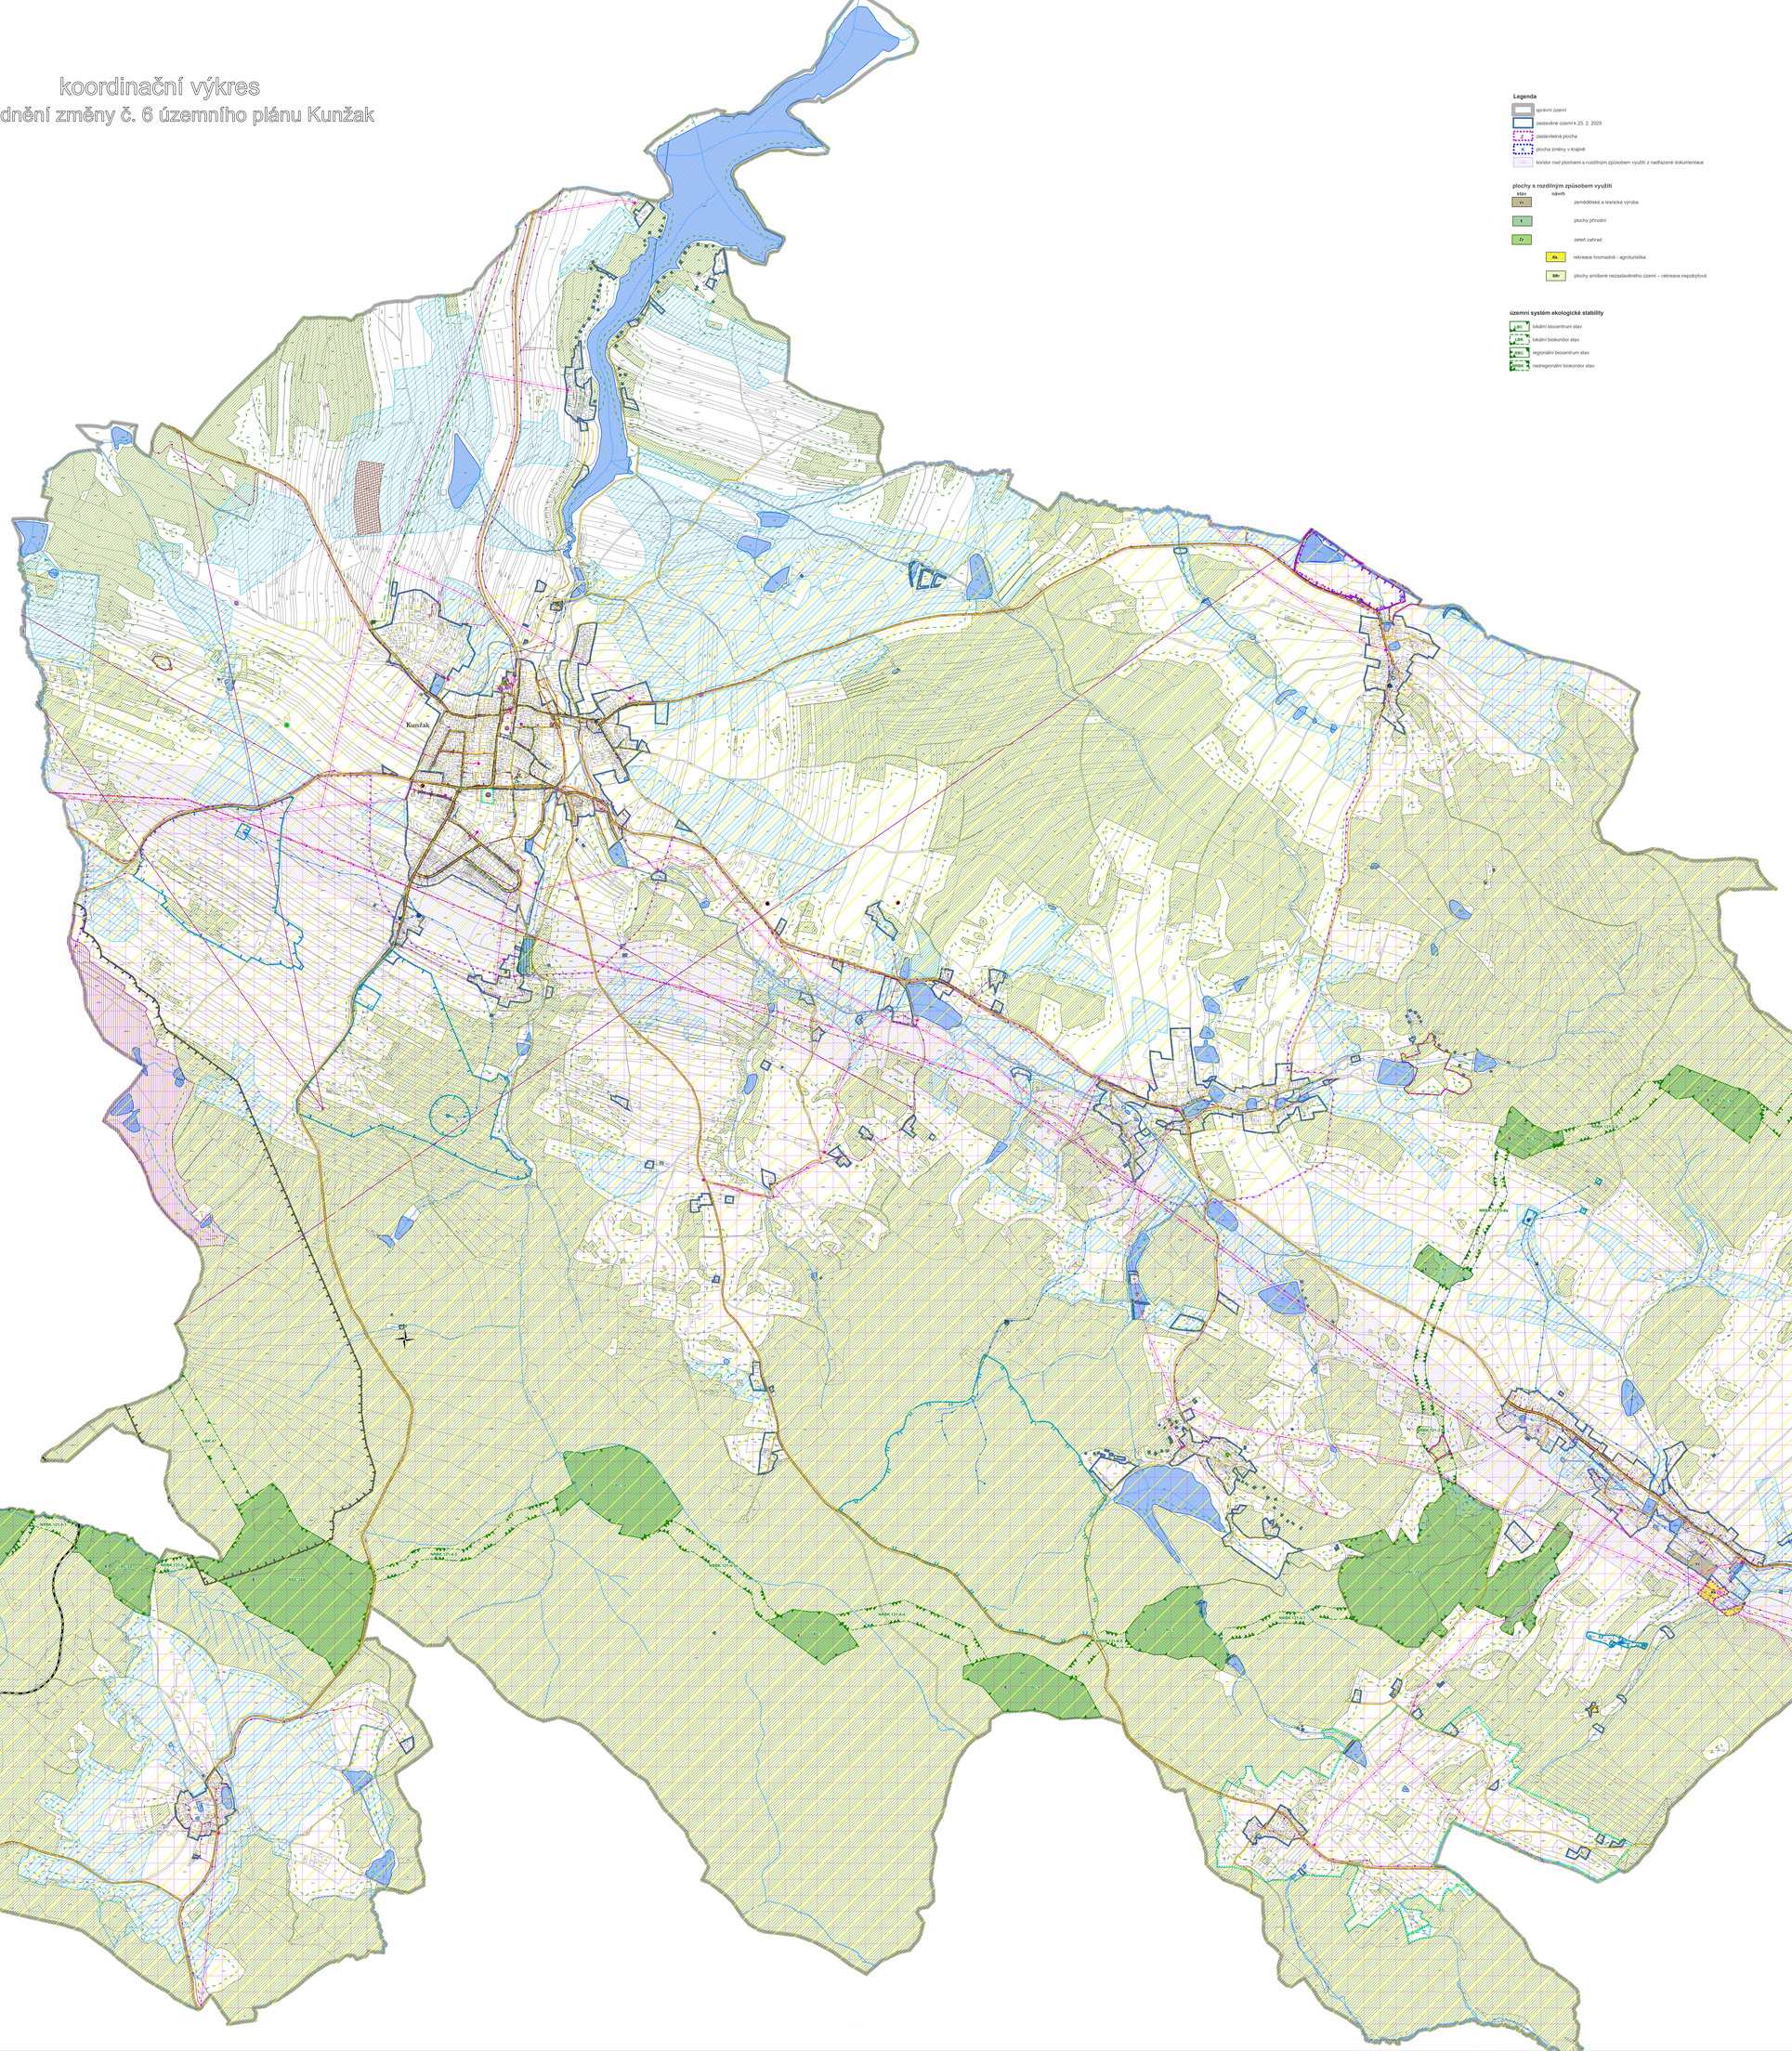

Legenda

správní území
zastavěné území k 25. 2. 2025
zastavitelná plocha
plocha změny v krajině
koridor nad plochami s rozdílným způsobem využití z nadřazené dokumentace

plochy s rozdílným způsobem využití

stav	návrh	
	V1	zemědělská a lesnická výroba
	K	plochy přírodní
	ZV	zeleň zahrad
	RH	rekreace hromadná – agroturistika
	SRV	plochy smíšené nezastavěného území – rekreace nepodstatná

územní systém ekologické stability

LBC	lokální biocentrum stav
LBK	lokální biokoridor stav
RBC	regionální biocentrum stav
RBK	nadregionální biokoridor stav

důležitá omezení v území

- elektrická stanice
- elektrárna
- elektrické vedení vysokého napětí
- vedení elektrické sítě zvláště vysokého napětí
- ochranné pásmo elektrizační soustavy
- technologický objekt zásobování plynem
- středotlaký plynovod
- vysokotlaký plynovod
- bezpečnostní pásmo plynovodu
- ochranné pásmo plynovodu
- elektronické komunikační zařízení
- ochranné pásmo objektu na elektronickém komunikačním zařízení
- komunikační vedení včetně ochranného pásma
- radioreléová trasa
- technologický objekt zásobování vodou
- vodovod včetně ochranného pásma
- ochranné pásmo vodního zdroje I. stupně
- ochranné pásmo vodního zdroje II. stupně
- ochranné pásmo vodního zdroje II.a - vnitřní
- kanalizace včetně ochranného pásma
- technologický objekt odvádění a čištění odpadních vod
- ochranné pásmo technologického objektu odvádění a čištění odpadních vod
- silnice
- ochranné pásmo silnic
- železniční dráha
- ochranné pásmo železniční dráhy
- místní a účelová komunikace
- objekt důležitý pro obranu státu
- objekt důležitý pro obranu státu
- ochranné pásmo objektu důležitého pro obranu státu
- nemovitá kulturní památka
- nemovitá kulturní památka
- památný strom
- vodní tok
- les
- vzdálenost 30m od okraje lesa
- NATURA 2000 - evropsky významná lokalita
- přírodní park
- významný krajinný prvek registrovaný
- výskyt zvláště chráněných rostlin a živočichů
- vodní plocha
- národní přírodní památka
- přírodní památka
- staré zátěže v území a kontaminované plochy
- poddolované území
- záplavové území
- letecký koridor LK TSA Opatov - MO - ČR
- zranitelná oblast - k. ú. Kunžak
- území s archeologickými nálezy kategorie I.
- území s archeologickými nálezy kategorie II.
- celé správní území je zájmovým územím Ministerstva obrany z hlediska povolování výjmenovaných druhů staveb*.

koordinační výkres
odůvodnění změny č. 6 územního plánu Kunžak

Jolana Zahrádková	razítko projektanta
Vysoká 21, 592 45 Nebo	
číslo zakázky: leden 2026	
zpracovali:	
Jolana Zahrádková	
Vlastimil Sanitra	
odpovědný projektant:	
Vlastimil Sanitra	
datum:	

0 50 100 200 300 400 500 m
měřítko 1:5 000

koordinační výkres
odůvodnění změny č. 6 územního plánu Kunžak

Jolana Zahrádková	razítko projektanta
Vysoká 21, 592 45 Nebo	
číslo zakázky: leden 2026	
zpracovali:	
Jolana Zahrádková	
Vlastimil Sanitra	
odpovědný projektant:	
Vlastimil Sanitra	
datum:	

0 50 100 200 300 400 500 m
měřítko 1:5 000